


PRZEKROJE KONSTRUKCYJNE

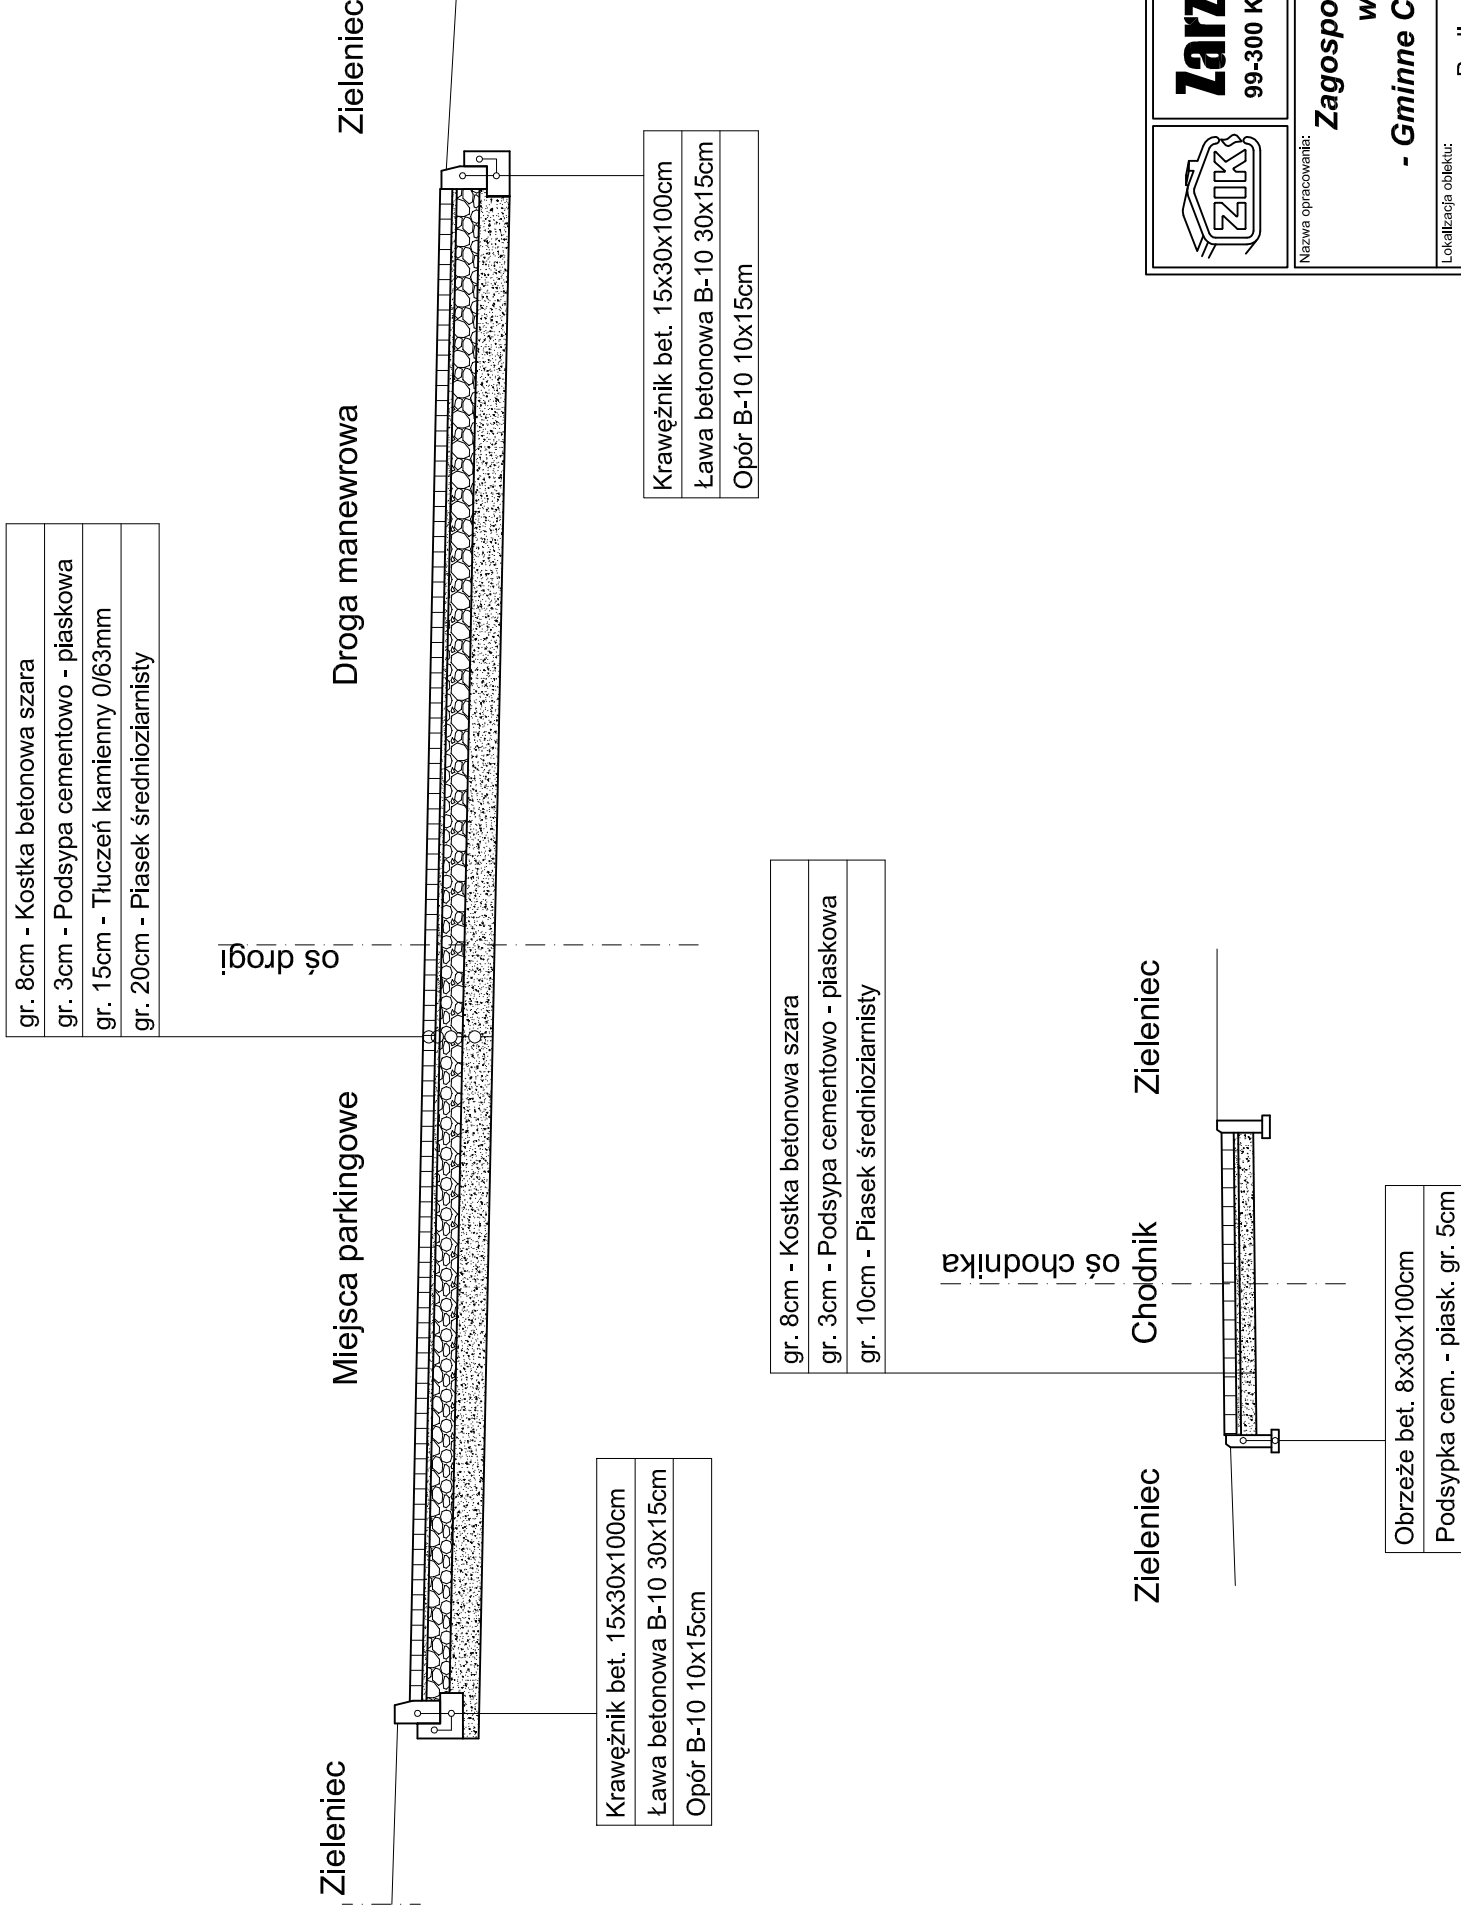

Zarząd Inwestycji Sp. z o.o.
99-300 Kutno, ul. Podrzeczna 5a, tel./fax. (0-24) 254-09-80

Nazwa opracowania:

**Zagospodarowanie terenu przy stawie
w miejscowości Bedlno
- Gminne Centrum Rekreacji i Wypoczynku**

Lokalizacja obiektu:

Bedlno, pow. kutnowski

Branża:
Drogowa

Przedmiot rysunku:

Przekroje konstrukcyjne

Nr:

2

Skala:

1:50

Projektant:

mgr inż. T. Holc

Nr uprawnień:

LOD/0700/PWOD/07

Data:

05.2008 r.

Podpis:

Podpis: