



# PRZEKRÓJ NORMALNY


A - A

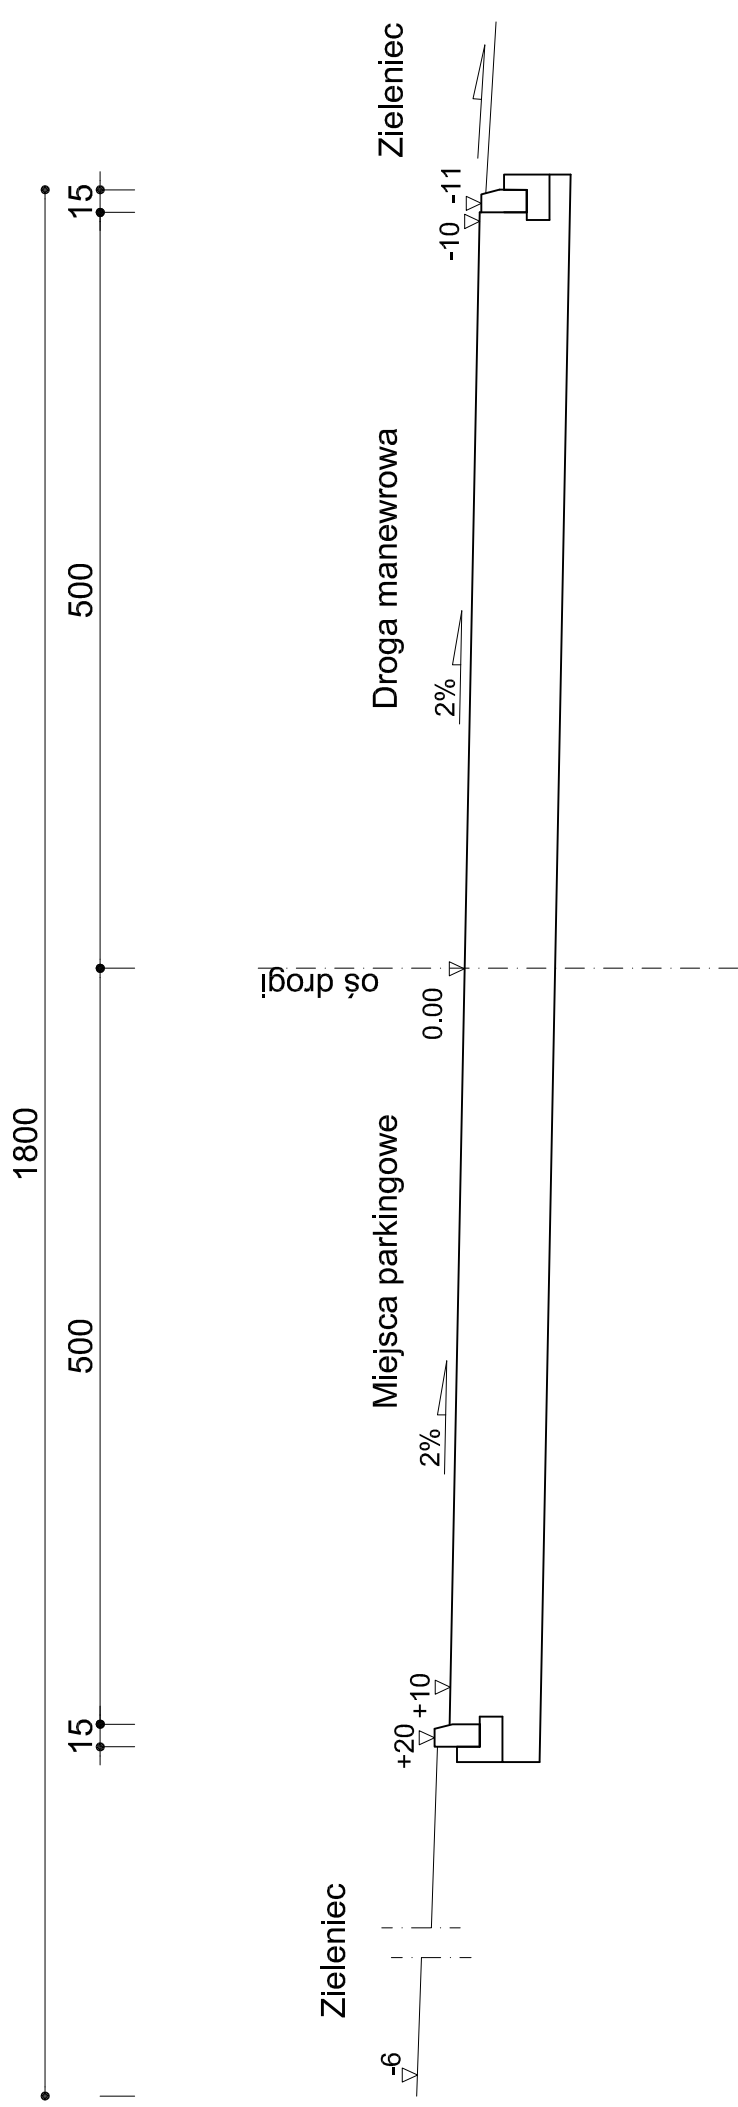

B - B

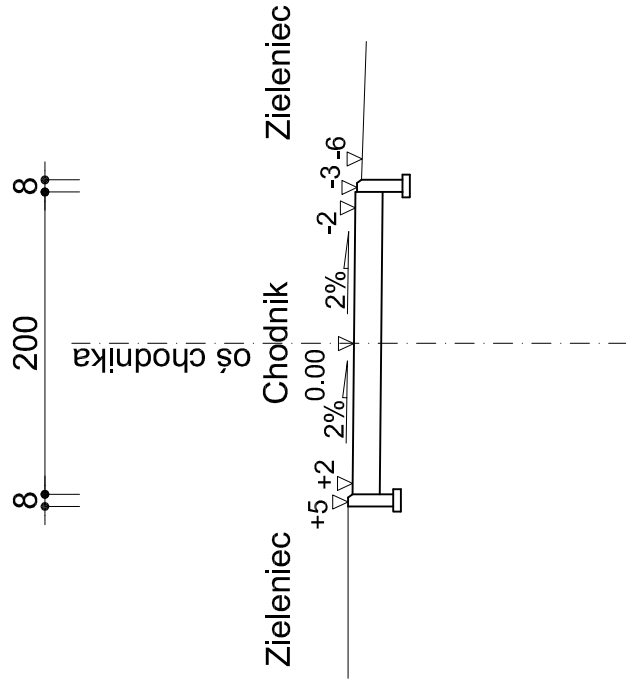

C - C

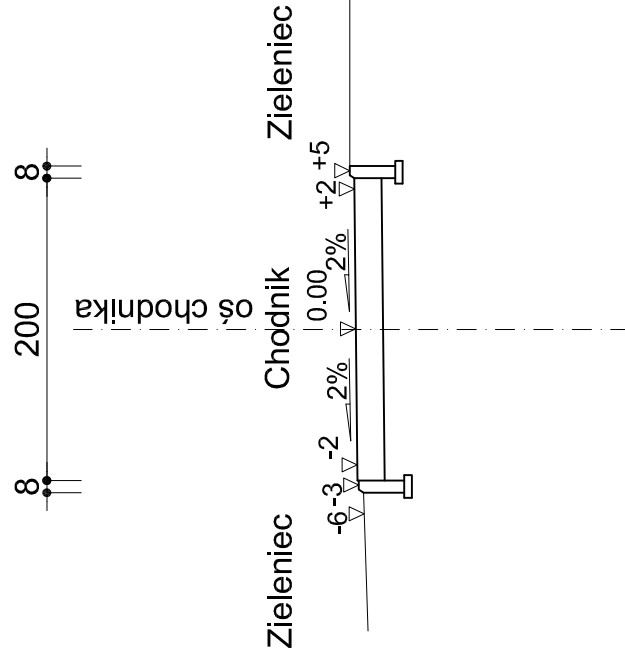

**Zarząd Inwestycji Sp. z o.o.**  
99-300 Kutno, ul. Podrzeczna 5a, tel./fax. (0-24) 254-09-80

**Zagospodarowanie terenu przy stawie  
w miejscowości Bedlino  
- Wiejski Ośrodek Rekreacji i Wypoczynku**

Nazwa opracowania:		Branża:	
Lokalizacja obiektu:		Drogowa	
Przedmiot rysunku:	Nr:	Skala:	
Przebieg normalny	3	1:50	
Projektant:	Nr uprawnień:	Data:	
mgr inż. T. Holc	LOD/0700/PWOD/07	05.2008 r.	
	Podpis:		