


BARIERA - FRAGMENT ROZWINIĘCIA

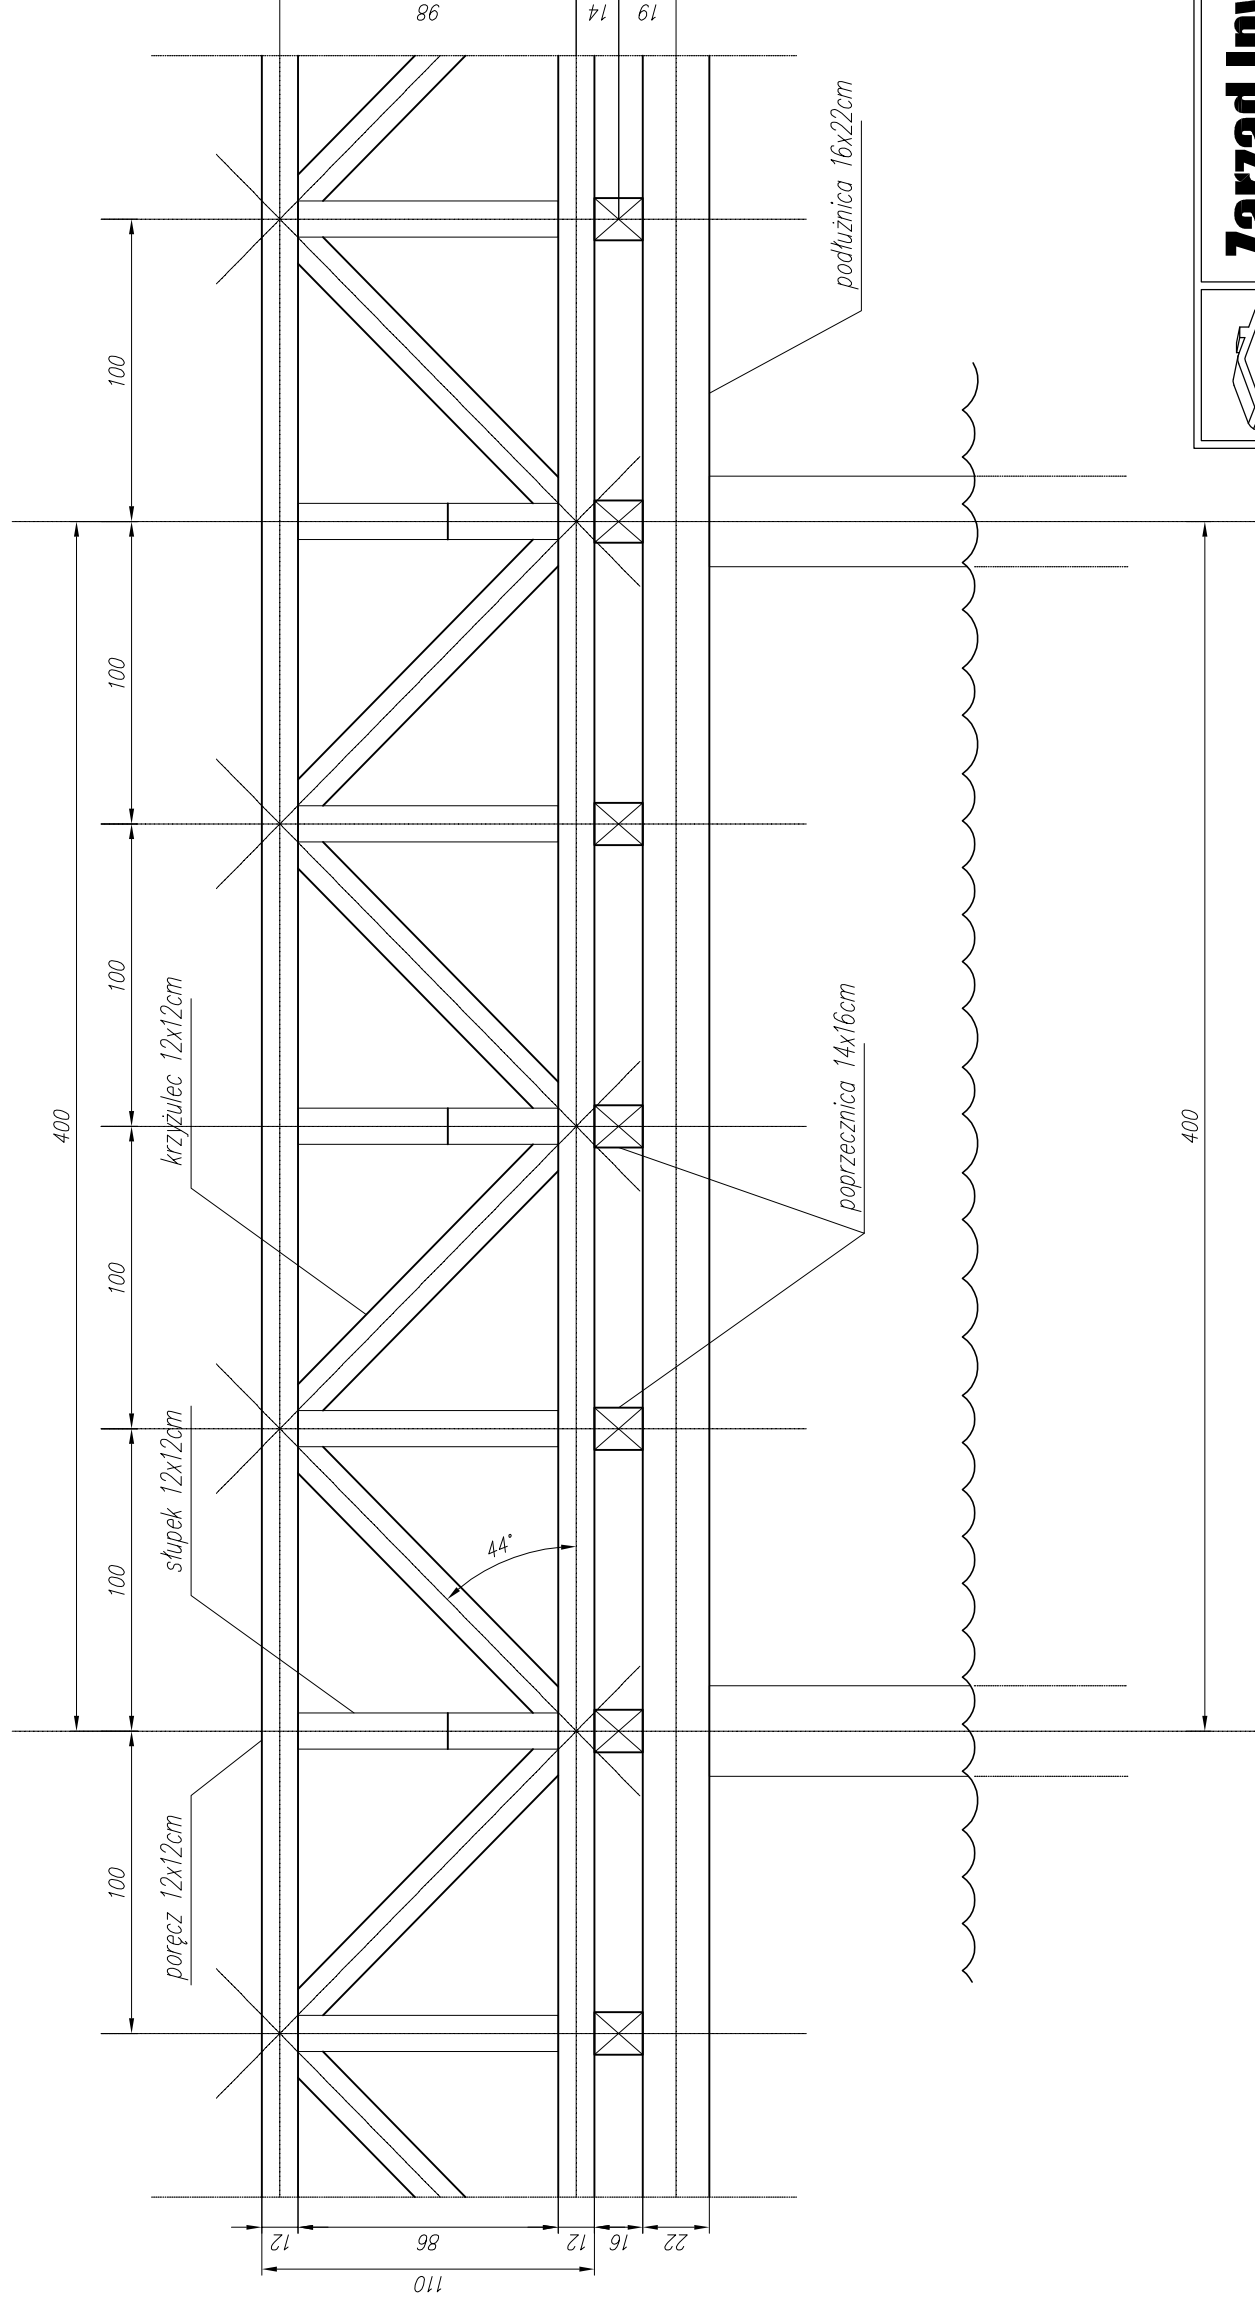

Zarząd Inwestycji Sp. z o.o.
99-300 Kutno, ul. Podrzeczna 5a, tel./fax. (0-24) 254-09-80

Nazwa opracowania:	
Projekt Budowlany	
Nazwa obiektu lub zamierzenia inwestycyjnego:	
Molo z tarasem widokowym Bedlno, dz. nr 154	
Przedmiot rysunku:	Nr: 5/B
Skala:	1:25
Branża:	architektoniczno - budowlana
Autorzy:	mgr inż. Tadeusz Madanowski
	inż. Zbigniew Rybus
	Data: 06.2007 r.