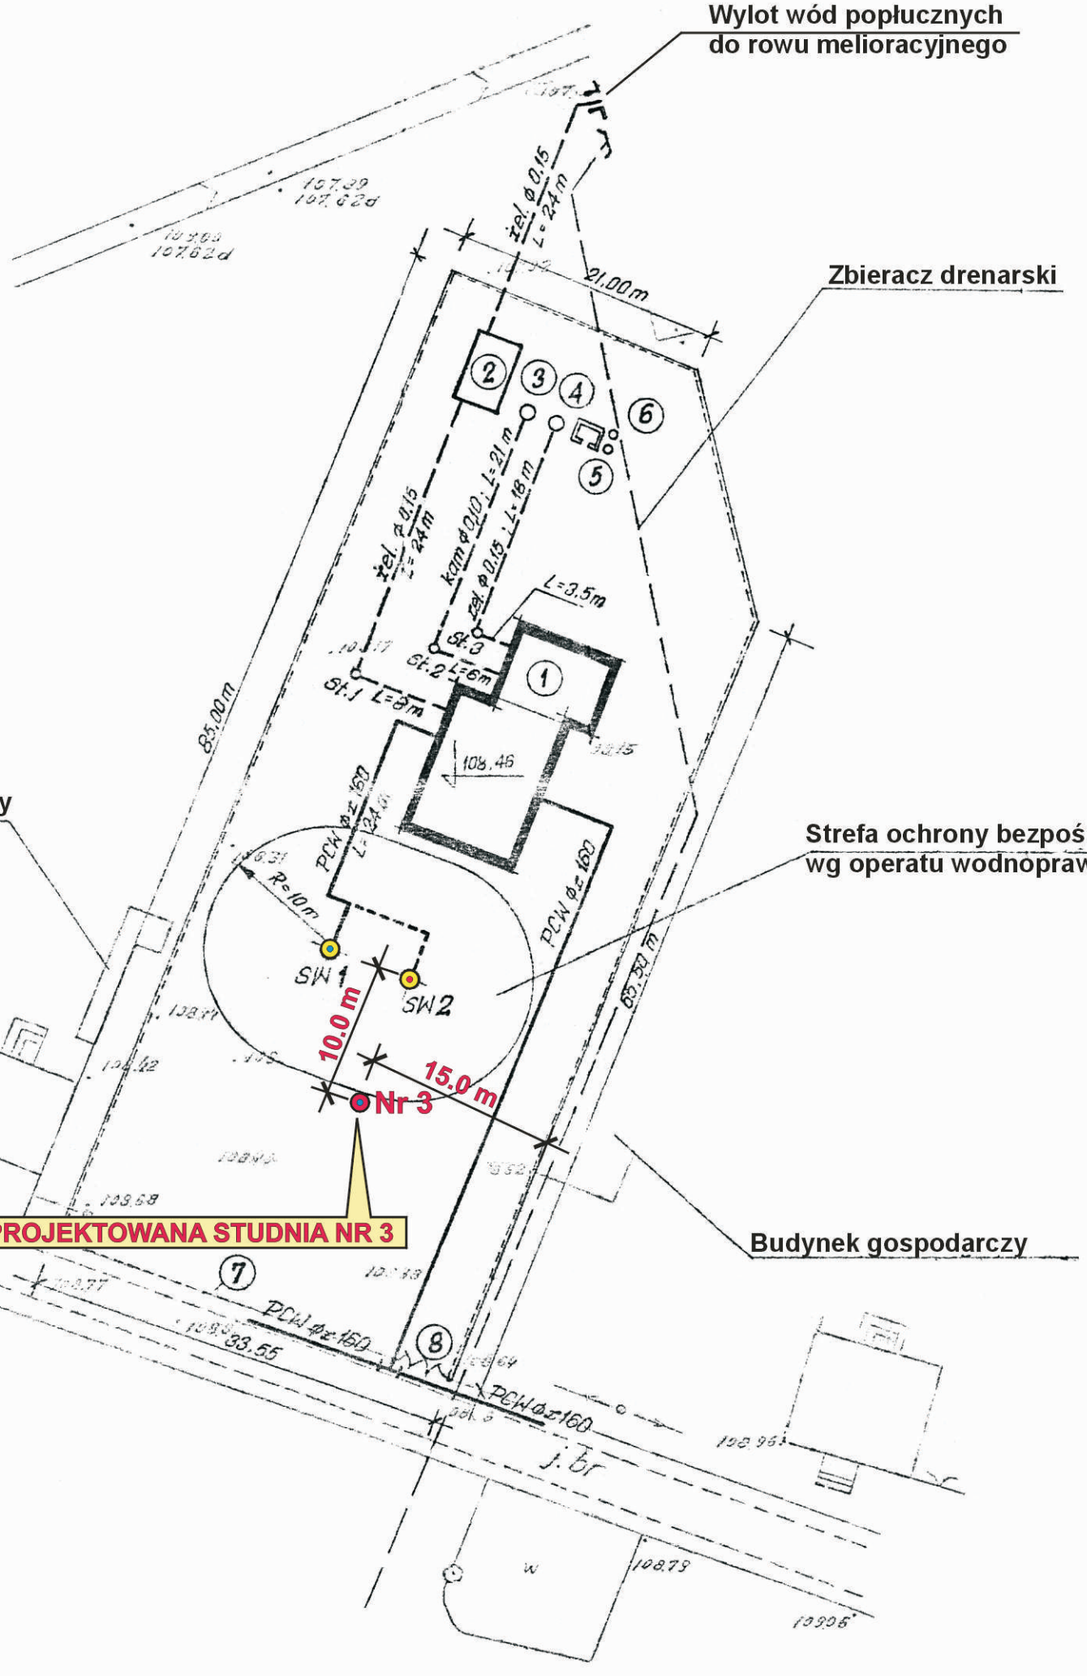

Orientacja wg mapy topograficznej w skali 1:25 000
arkusz 112.22 SOBOTA

N

OBJAŚNIENIA

1. Budynek stacji wodociągowej
2. Odstojnik popłuczyn (sedymentator)
3. Studzienka neutralizacyjna (chlor)
4. Zbiornik bezodpływowy ścieków
5. Zasiek na żużel
6. Pojemniki asenizacyjne
7. Ogrodzenie, siatka na słupkach stalowych, na cokole betonowym
8. Brama z furtką

SW 1 - studnia wiercona nr 1
SW 2 - studnia wiercona nr 2, niesprawna, nieczynna
St - studzienka kanalizacyjna

EKO-HYDROGEO J.B. Jan Bryła tel/fax (0-42) 671 1796 tel. kom. 0603 956787 e.mail: ekohydrogeo@neostrada.pl **Temat:**	**PROJEKT PRAC GEOLOGICZNYCH** związanych z ujęciem wody podziemnej z utworów trzeciorzędowych studnią nr 3 na terenie działki nr 60/3 w miejscowości Głuchów w gminie Bedlno, powiat Kutnowski, województwo Łódzkie	Skala: **1: 500**
Opracował: **mgr Jan Bryła** upr. CUG Nr 050870	Treść: **PLAN ZAGOSPODAROWANIA TERENU UJĘCIA.**	Rysunek Nr: **2.**