GEOPUNKT
Jarosław Suty
99-300 Kutno, ul. Podrzeczna 7/12
tel. 601 338 350
NIP: 775-217-48-41, REGON: 100528324

MAPA DO CELÓW PROJEKTOWYCH

SKALA 1: 500

wykonana przez firmę GEOPUNKT Jarosław Suty
99–300 Kutno, ul. Podrzeczna 7/12
tel. 601–338–350

Województwo : łódzkie
Powiat : kutnowski
Gmina : Bedlno
obręb: Pniewo (dz. nr 256/2, 258/2)

Mapa stanowi fragment numerycznej mapy gminy Bedlno,
arkusz według kroju sekcyjnego 65: 102.444.011,
102.444.012, 102.444.013, 102.444.014.

Granice działek, kontury klasyfikacyjne, użytki gruntowe
wniesiono według danych ewidencji gruntów i budynków

Nie wykluczą się istnienia w terenie innych przewodów, o których brak informacji wynika
z zaszłości historycznych lub niedopełnienia przepisów zgłoszenia do inwentaryzacji.
(Ustawa Prawo Geodezyjne i Kartograficzne – Dz. U. 30/1989, poz. 163)

granica aktualizacji

KERG 1002–1150/2011

Mapa aktualna na miesiąc styczeń 2012 roku

Kierownik roboty : Ryszard Suty

SZKIC ORIENTACYJNY SKALA 1 : 50 000

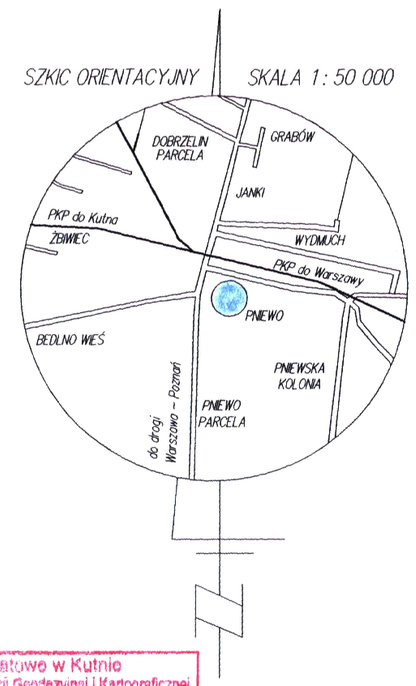

Starostwo Powiatowe w Kutnie
Powiatowy Ośrodek Dokumentacji Geodezyjnej i Kartograficznej
W obszarze oznaczonym linią [illegible] dokonano aktualizacji treści mapy zasadniczej. Dokumenty z pomiaru uzupełniającego przyjęto do zasobu powiatowego w dniu 05.03.2012 i zaewidencjonowano pod nr 7-155/2012
Niniejsza mapa może służyć do celów projektowych.
Projektowane obiekty budowlane wymagające pozwolenia na budowę podlegają wytyczeniu i inwentaryzacji powykonawczej przez jednostki uprawnione do wykonania prac geodezyjnych.
Kutno, 05.03.2012
(miejscowość i data) (imię i nazwisko, podpis, stanowisko służbowe osoby upoważnionej)

INSPEKTOR
Wanda Rapsiewicz

LEGENDA:
- Projektowany wodociąg i obudowa studni
- Projektowany kabel elektryczny
- Sieć przeznaczona do likwidacji

STAROSTWO POWIATOWE w KUTNIE
Wydział Geodezji i Gospodarki Nieruchomościami
Zespół Uzgadniania Dokumentacji Projektowej Urządzeń Inżynieryjnych
Na podstawie art.23 ust.1 [illegible] Prawo geodezyjne i kartograficzne (Dz.U.z 2000 r.Nr 100,poz.1086 i Nr 120, poz. 1268) uzgadnia się usytuowanie projektowanych sieci uzbrojenia terenu
Proj. przyłącza wodociągowego i energetycznego
(wyszczególnienie uzgadnianych sieci uzbrojenia terenu)
Uzgodnione usytuowanie sieci uzbrojenia terenu podlega wytyczeniu i geodezyjnej inwentaryzacji powykonawczej przez jednostki uprawnione do wykonywania prac geodezyjnych.
W razie niezgodności realizacji [illegible] z uzgodnionym projektem inwestor zobowiązany jest przedłożyć mapę z wynikami [illegible] właściwemu organowi administracji architektoniczno-budowlanej.
Uzgodnienie usytuowania projektowanych sieci uzbrojenia terenu zachowuje ważność przez okres 3 lat od dnia wydania opinii [illegible]
Uzgodnienie traci ważność w przypadku zmian projektowanych sieci uzbrojenia terenu oraz zespołów uzgadniających [illegible] (Dz.U.Nr 93,poz.455).
GP-IV.6630.224.2012
(sygn. opinii)
Kutno, 23.11.2012
(miejscowość i data)
Uzgadniający z ramienia projektowych sieci uzbrojenia terenu [illegible]
Zespołu Uzgadniania Dokumentacji Projektowej Urządzeń Inżynieryjnych Powiatu Kutnowskiego
Andrzej Wojtasiewicz

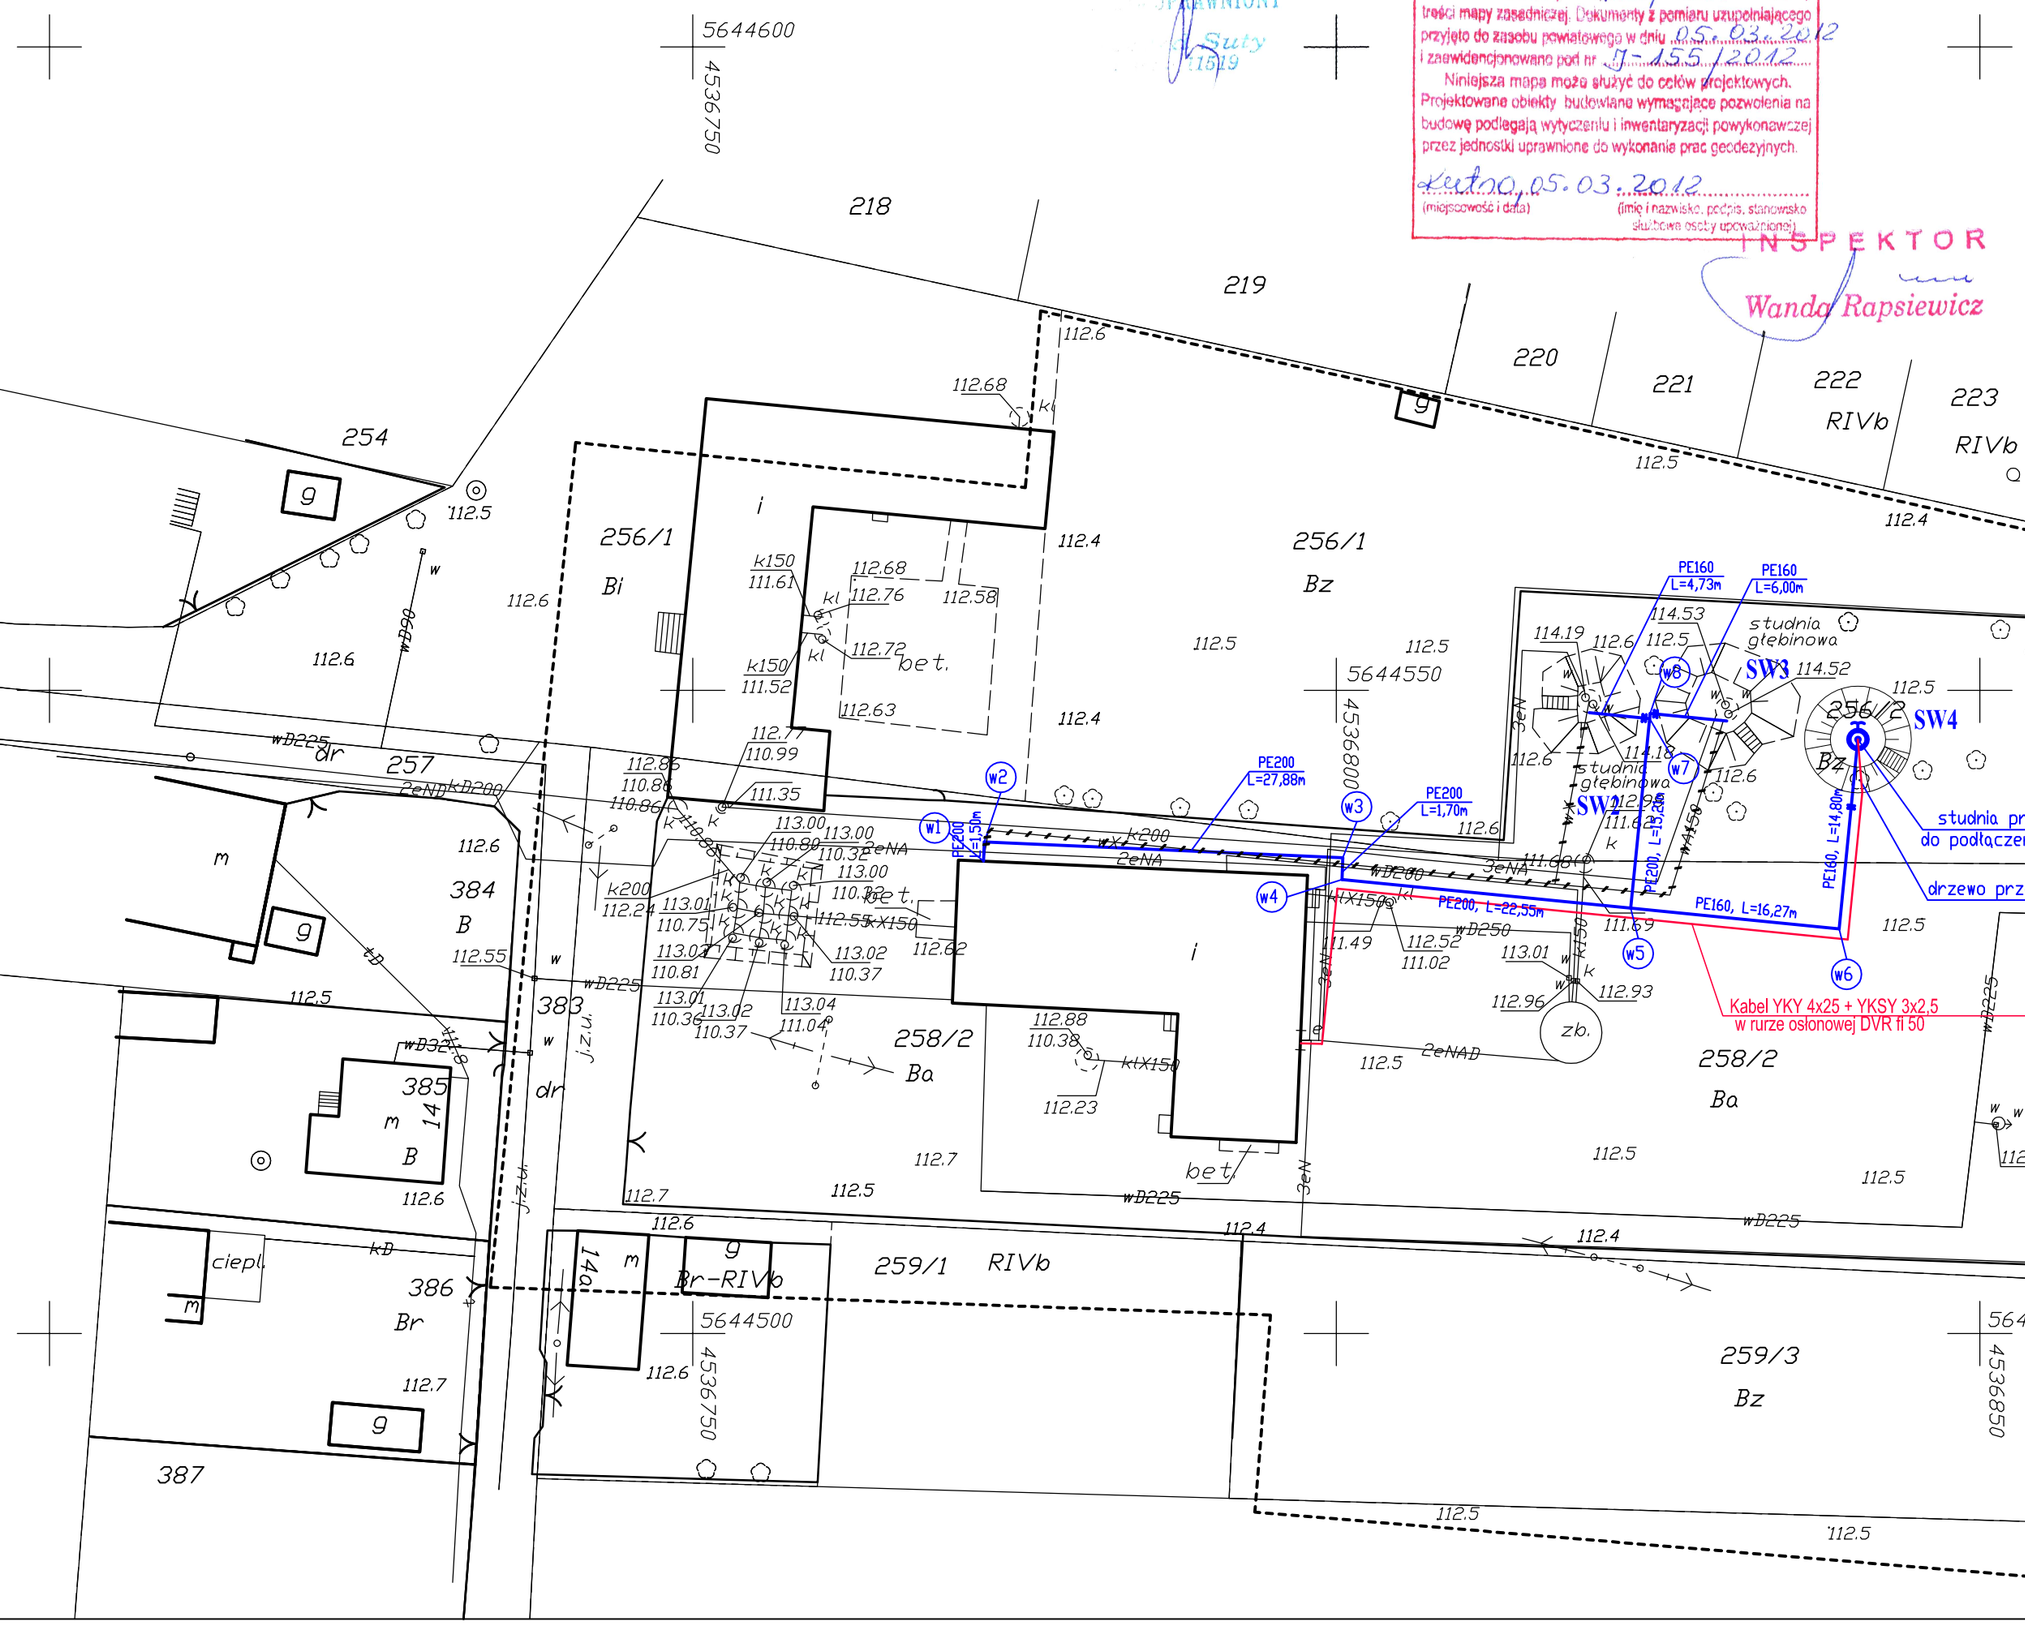

Nazwa zadania: Wykonanie obudowy studni głębinowej oraz przyłącza wodociągowego i elektrycznego z włączeniem nowej studni na terenie SUW w Pniewie gm. Bedlno			
Nazwa i adres obiektu budowlanego: Stacja Uzdatniania Wody w Pniewie, gm. Bedlno dz. nr 256/2, 258/2			
Nazwa rysunku: Projekt zagospodarowania terenu		Skala: 1 : 500	Numer rysunku: 1
Imię i nazwisko projektanta:	Specjalność i numer uprawnień:	Data:	Podpis:
mgr inż. Maciej Dzikowski	sanitarna LOD/1487/POOS/10	09.2012r.	
Henryk Kopczyński	elektryczna Nr 68/89	09.2012r.	