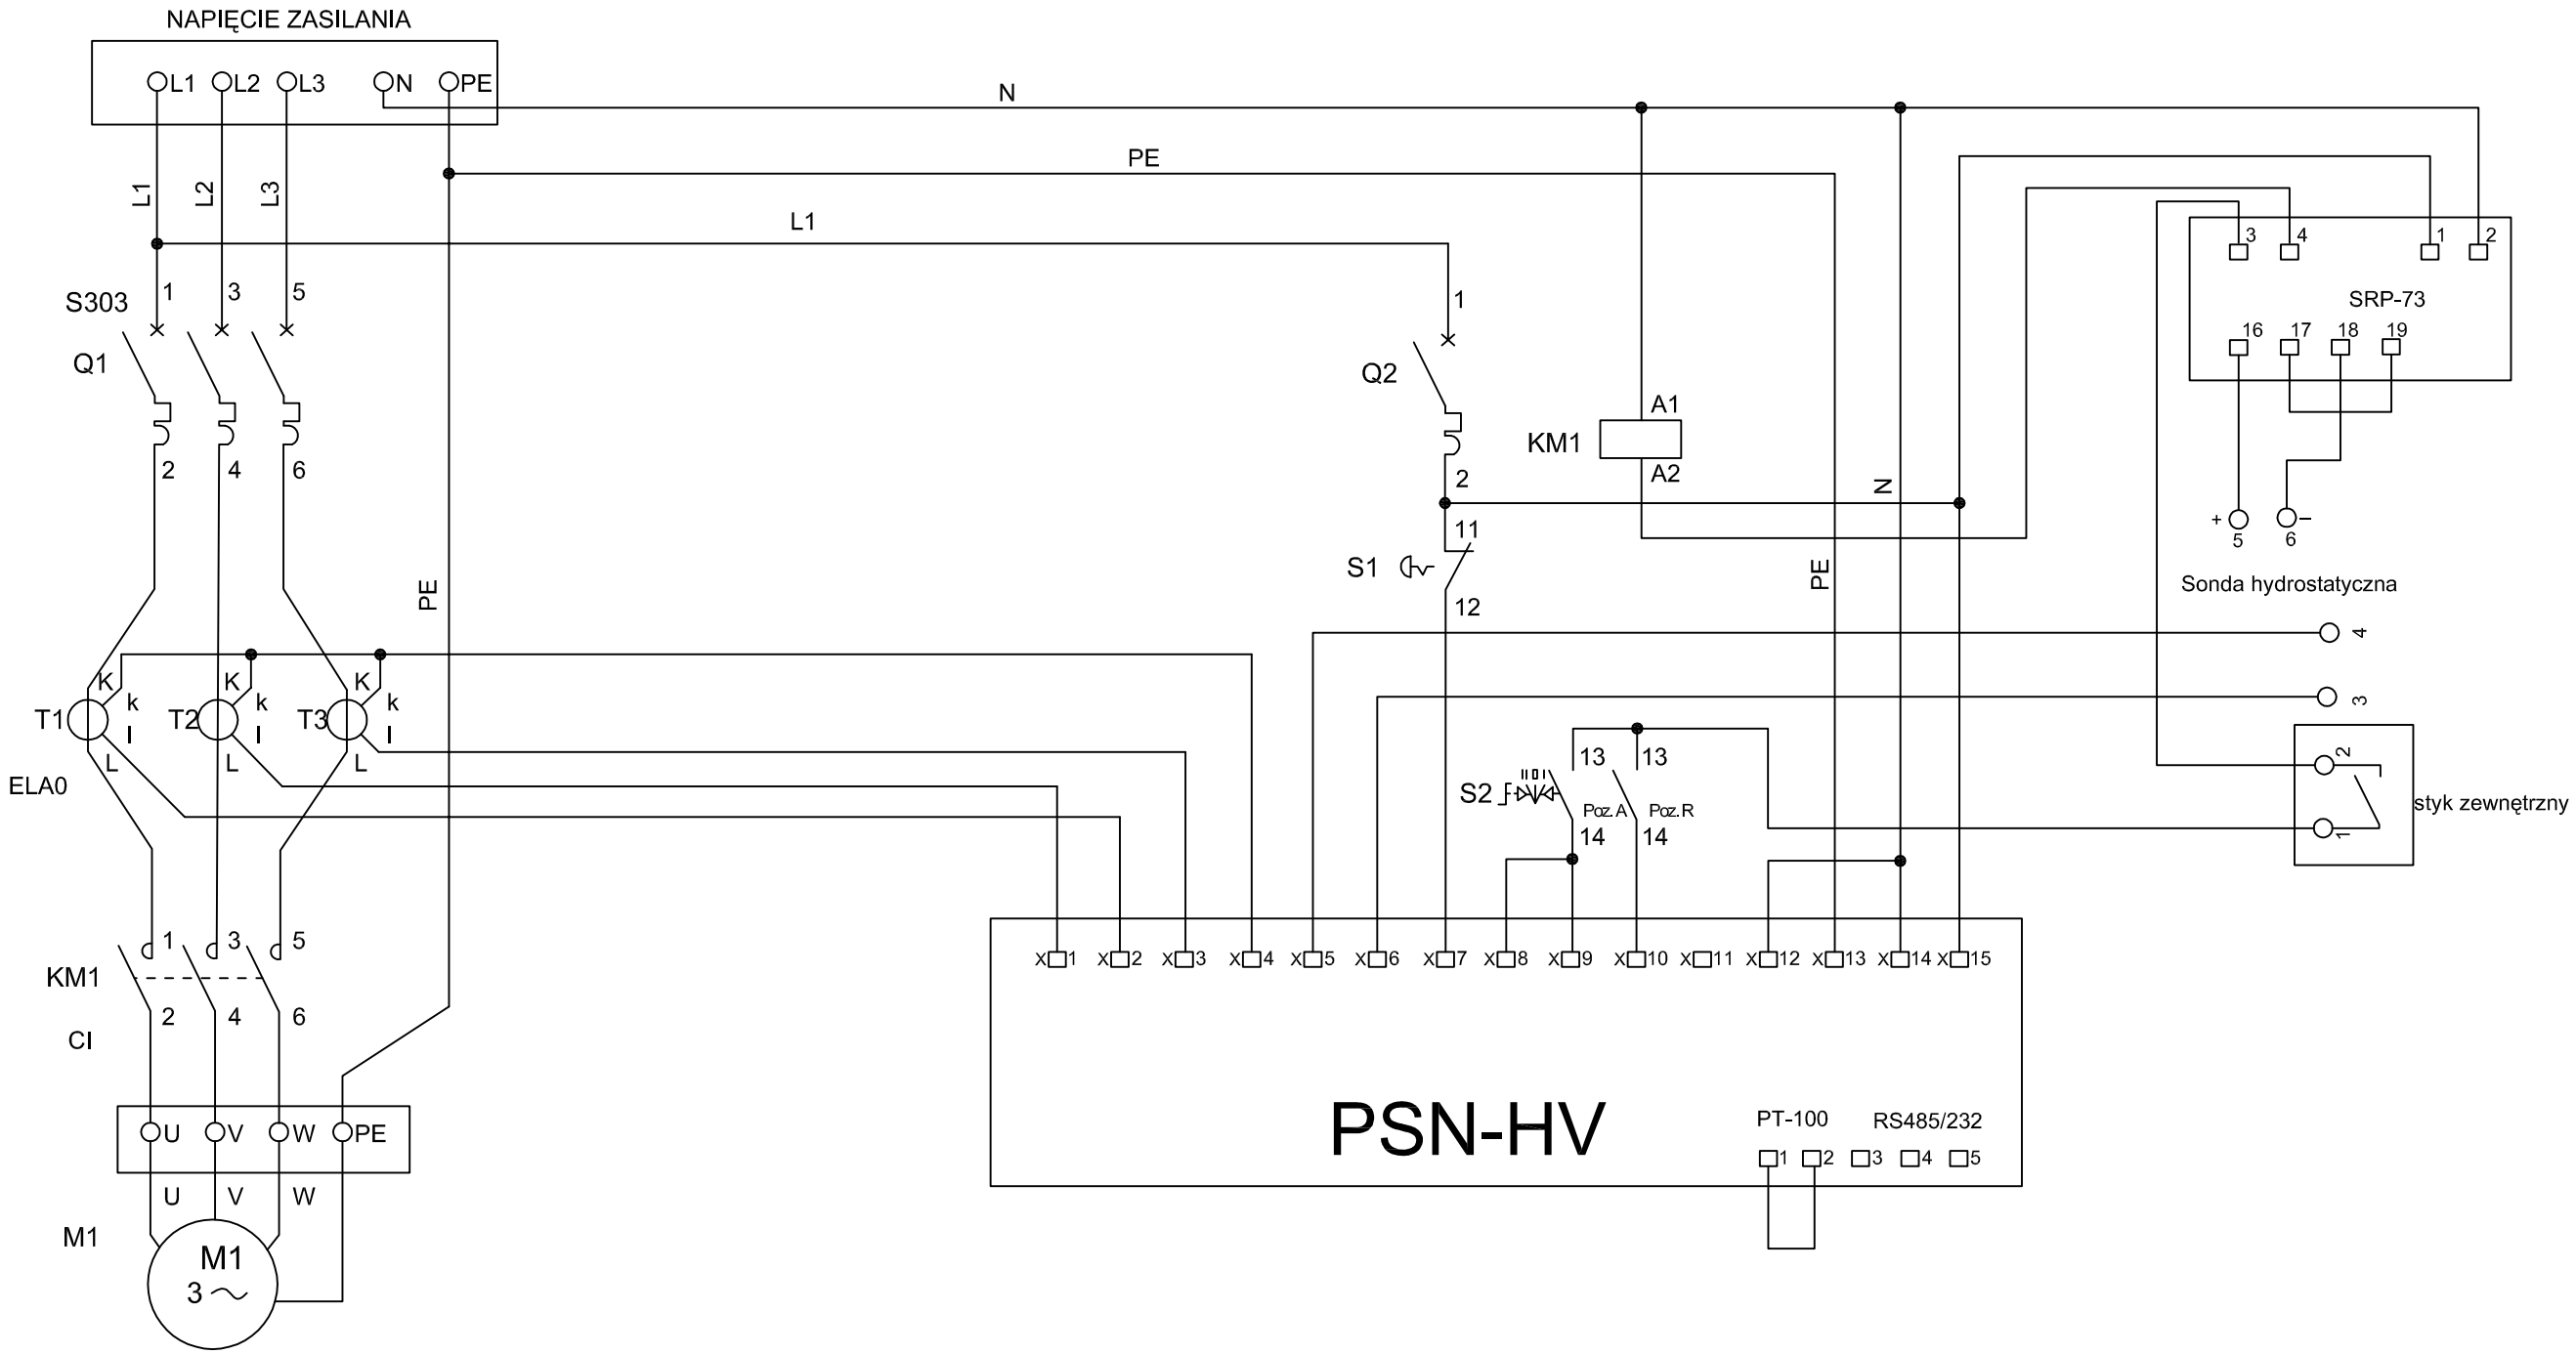

Nazwa zadania: Wykonanie obudowy studni głębinowej oraz przyłacza wodociągowego i elektrycznego związanego z włączeniem nowej studni na terenie SUW w Głuchowie gm. Bedlno			
Nazwa i adres obiektu budowlanego: SUW w Głuchowie gm.Bedlno dz. nr ew. 60/3 obręb Głuchów			
Nazwa rysunku: SCHEMAT ZASILANIA I STEROWANIA POMPĄ GŁĘBINOWĄ			
Inwestor:		Skala:	Rys.nr:
Gmina Bedlno		schemat	2E
Imię i nazwisko projektanta:	Specjalność i numer uprawnień:	Data:	Podpis:
Henryk Kopczyński	elektryczna 68/89	12.2011	
mgr inż. Michał Zapędowski		12.2011	