



PRZEKRÓJ NORMALNY


A - A

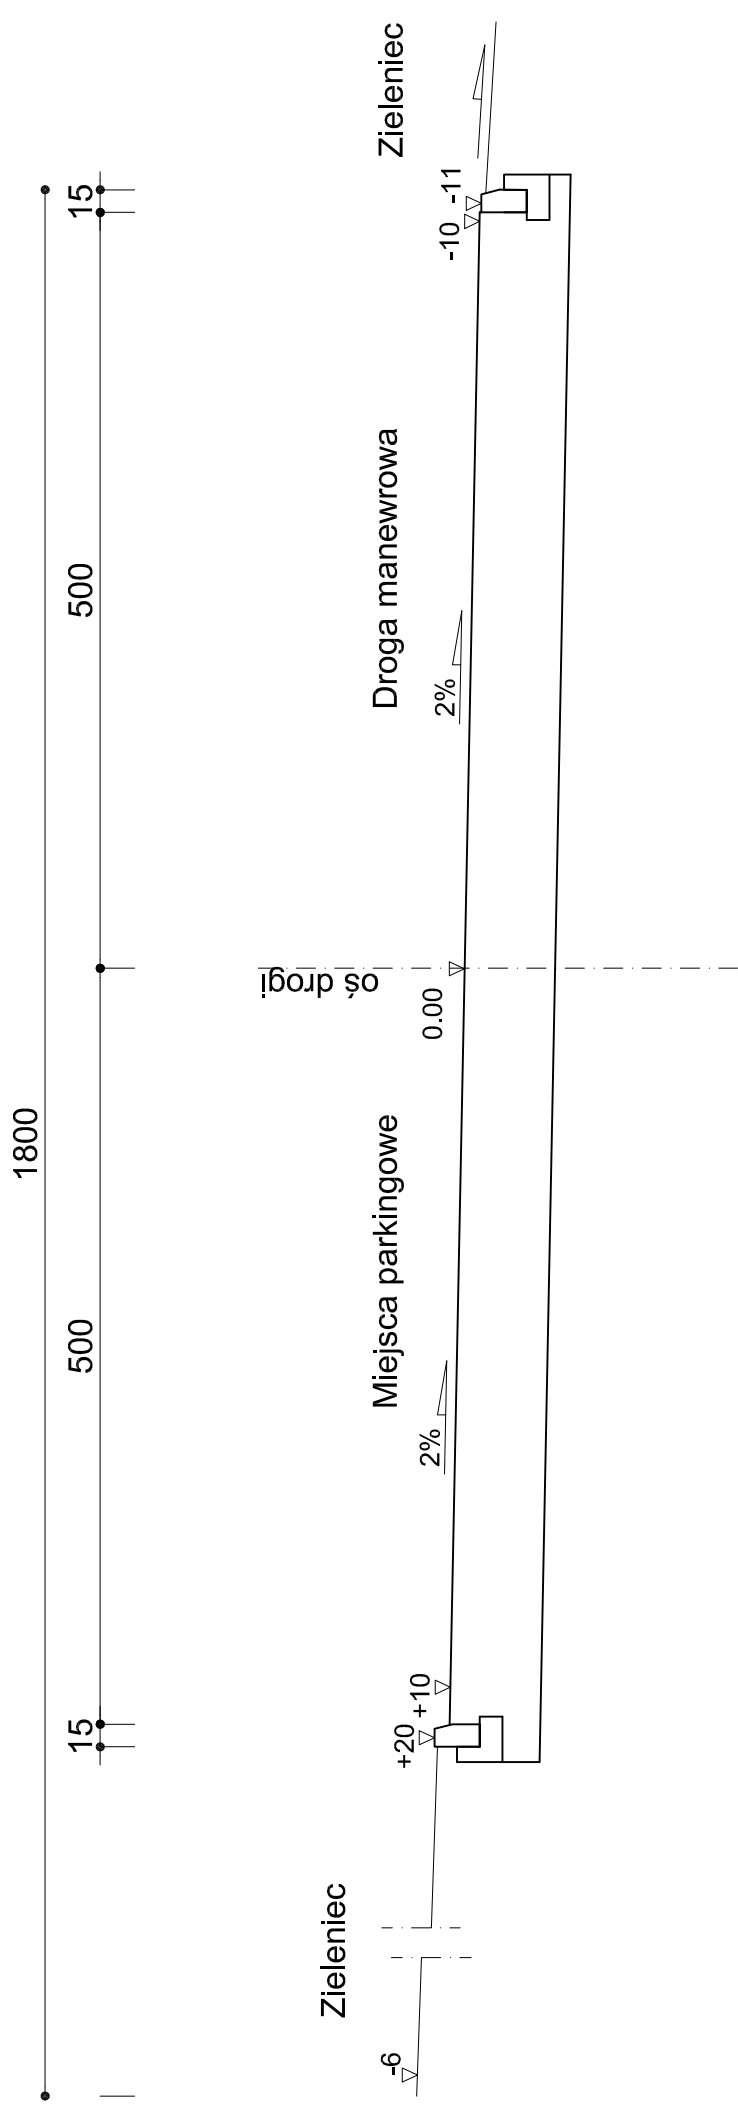

B - B

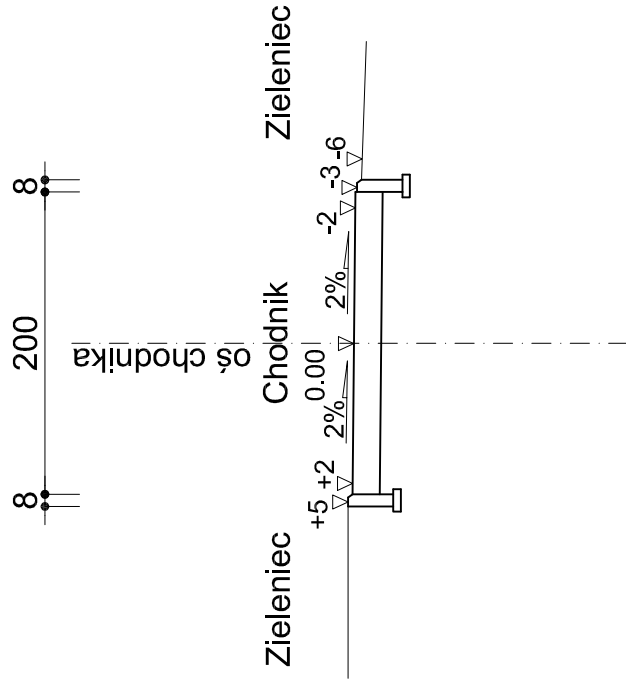

C - C

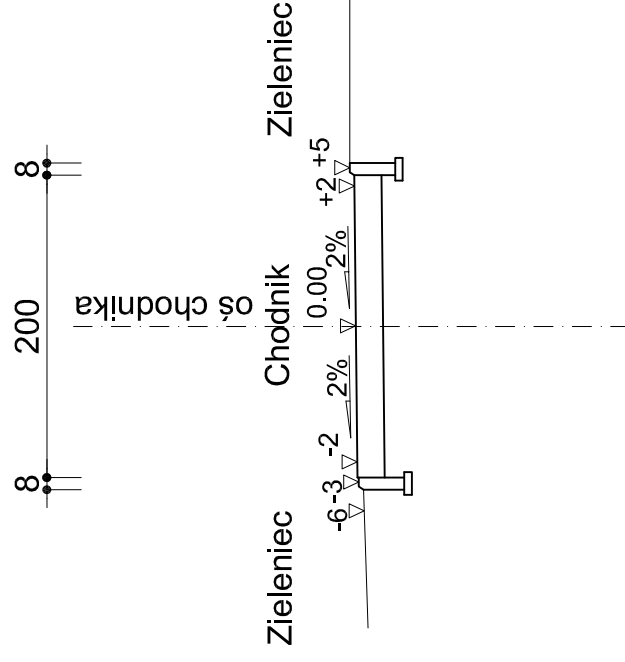

Zarząd Inwestycji Sp. z o.o.
99-300 Kutno, ul. Podrzeczna 5a, tel./fax. (0-24) 254-09-80

**Zagospodarowanie terenu przy stawie
w miejscowości Bedlino
- Gminne Centrum Rekreacji i Wypoczynku**

Nazwa opracowania:		Branża:	
Lokalizacja obiektu:		Drogowa	
Przedmiot rysunku:	Nr:	Skala:	1:50
Projektant:	3	Data:	05.2008 r.
	Nr uprawnień:	Podpis:	
	LOD/0700/PWOD/07	Podpis:	