


# PRZEKROJE KONSTRUKCYJNE

gr. 8cm - Kostka betonowa szara
gr. 3cm - Podsypa cementowo - piaskowa
gr. 15cm - Tłuczeń kamienny 0/63mm
gr. 20cm - Piasek średnioziarnisty

Przekrój A-A

Plac utwardzony

Zieleniec

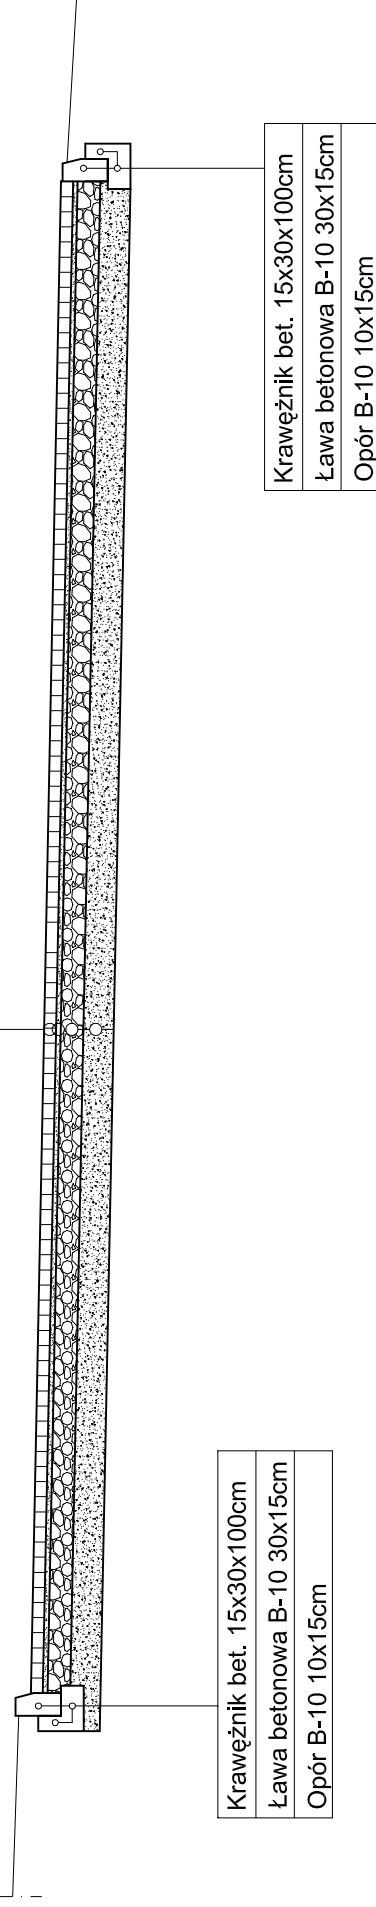


Krawężnik bet. 15x30x100cm
Ława betonowa B-10 30x15cm
Opór B-10 10x15cm

Krawężnik bet. 15x30x100cm
Ława betonowa B-10 30x15cm
Opór B-10 10x15cm

Przekrój B-B

gr. 8cm - Kostka betonowa szara
gr. 3cm - Podsypa cementowo - piaskowa
gr. 15cm - Tłuczeń kamienny 0/63mm
gr. 20cm - Piasek średnioziarnisty

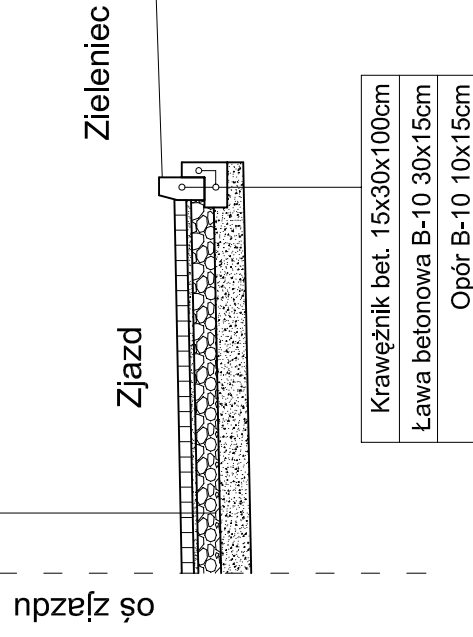

Krawężnik bet. 15x30x100cm
Ława betonowa B-10 30x15cm
Opór B-10 10x15cm



**Zarząd Inwestycji Sp. z o.o.**  
99-300 Kutno, ul. Podrzeczna 5a, tel./fax. (0-24) 254-09-80

Nazwa opracowania:

**Zagospodarowanie terenu przy stawie  
w miejscowości Bedlno  
- Gminne Centrum Rekreacji i Wypoczynku**

Lokalizacja obiektu:

Bedlno, pow. kutnowski

Branża:

Drogowa

Przedmiot rysunku:

Przekroje konstrukcyjne

Skala:

1:50

Data:

05.2008 r.

Projektant:

mgr inż. T. Holc

Nr. uprawnień:

LOD/0700/PWOD/07

Podpis: