


PRZEKRÓJ A-A

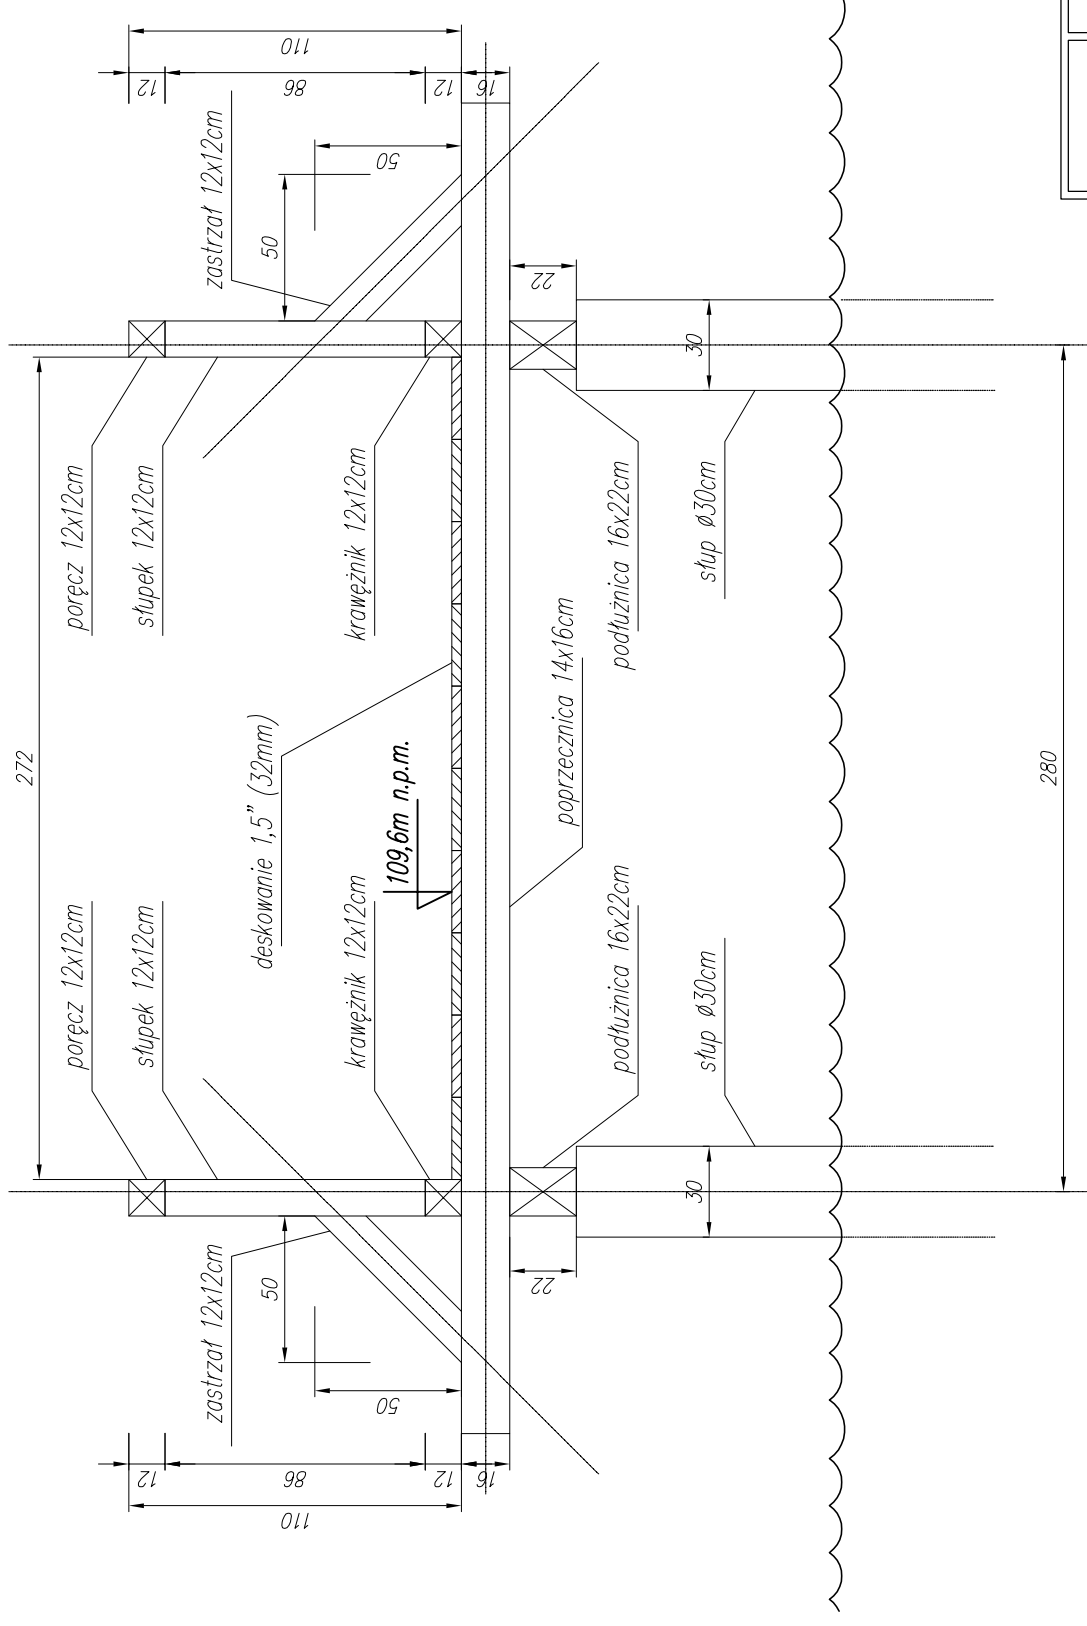

Zarząd Inwestycji Sp. z o.o.
99-300 Kutno, ul. Podrzeczna 5a, tel./fax. (0-24) 254-09-80

Nazwa opracowania:

Projekt Budowlany

Nazwa obiektu lub zamierzenia inwestycyjnego:

**Molo z tarasem widokowym
Bedlino, dz. nr 154**

Przedmiot rysunku:

Przekrój A-A

Nr:

3/B

Skala:

1:25

Branda:

architektoniczno - budowlana

Autorzy:

mgr inż. Tadeusz Madanowski

inż. Zbigniew Rybus

Data:

06.2007 r.