


PRZEKRÓJ A-A

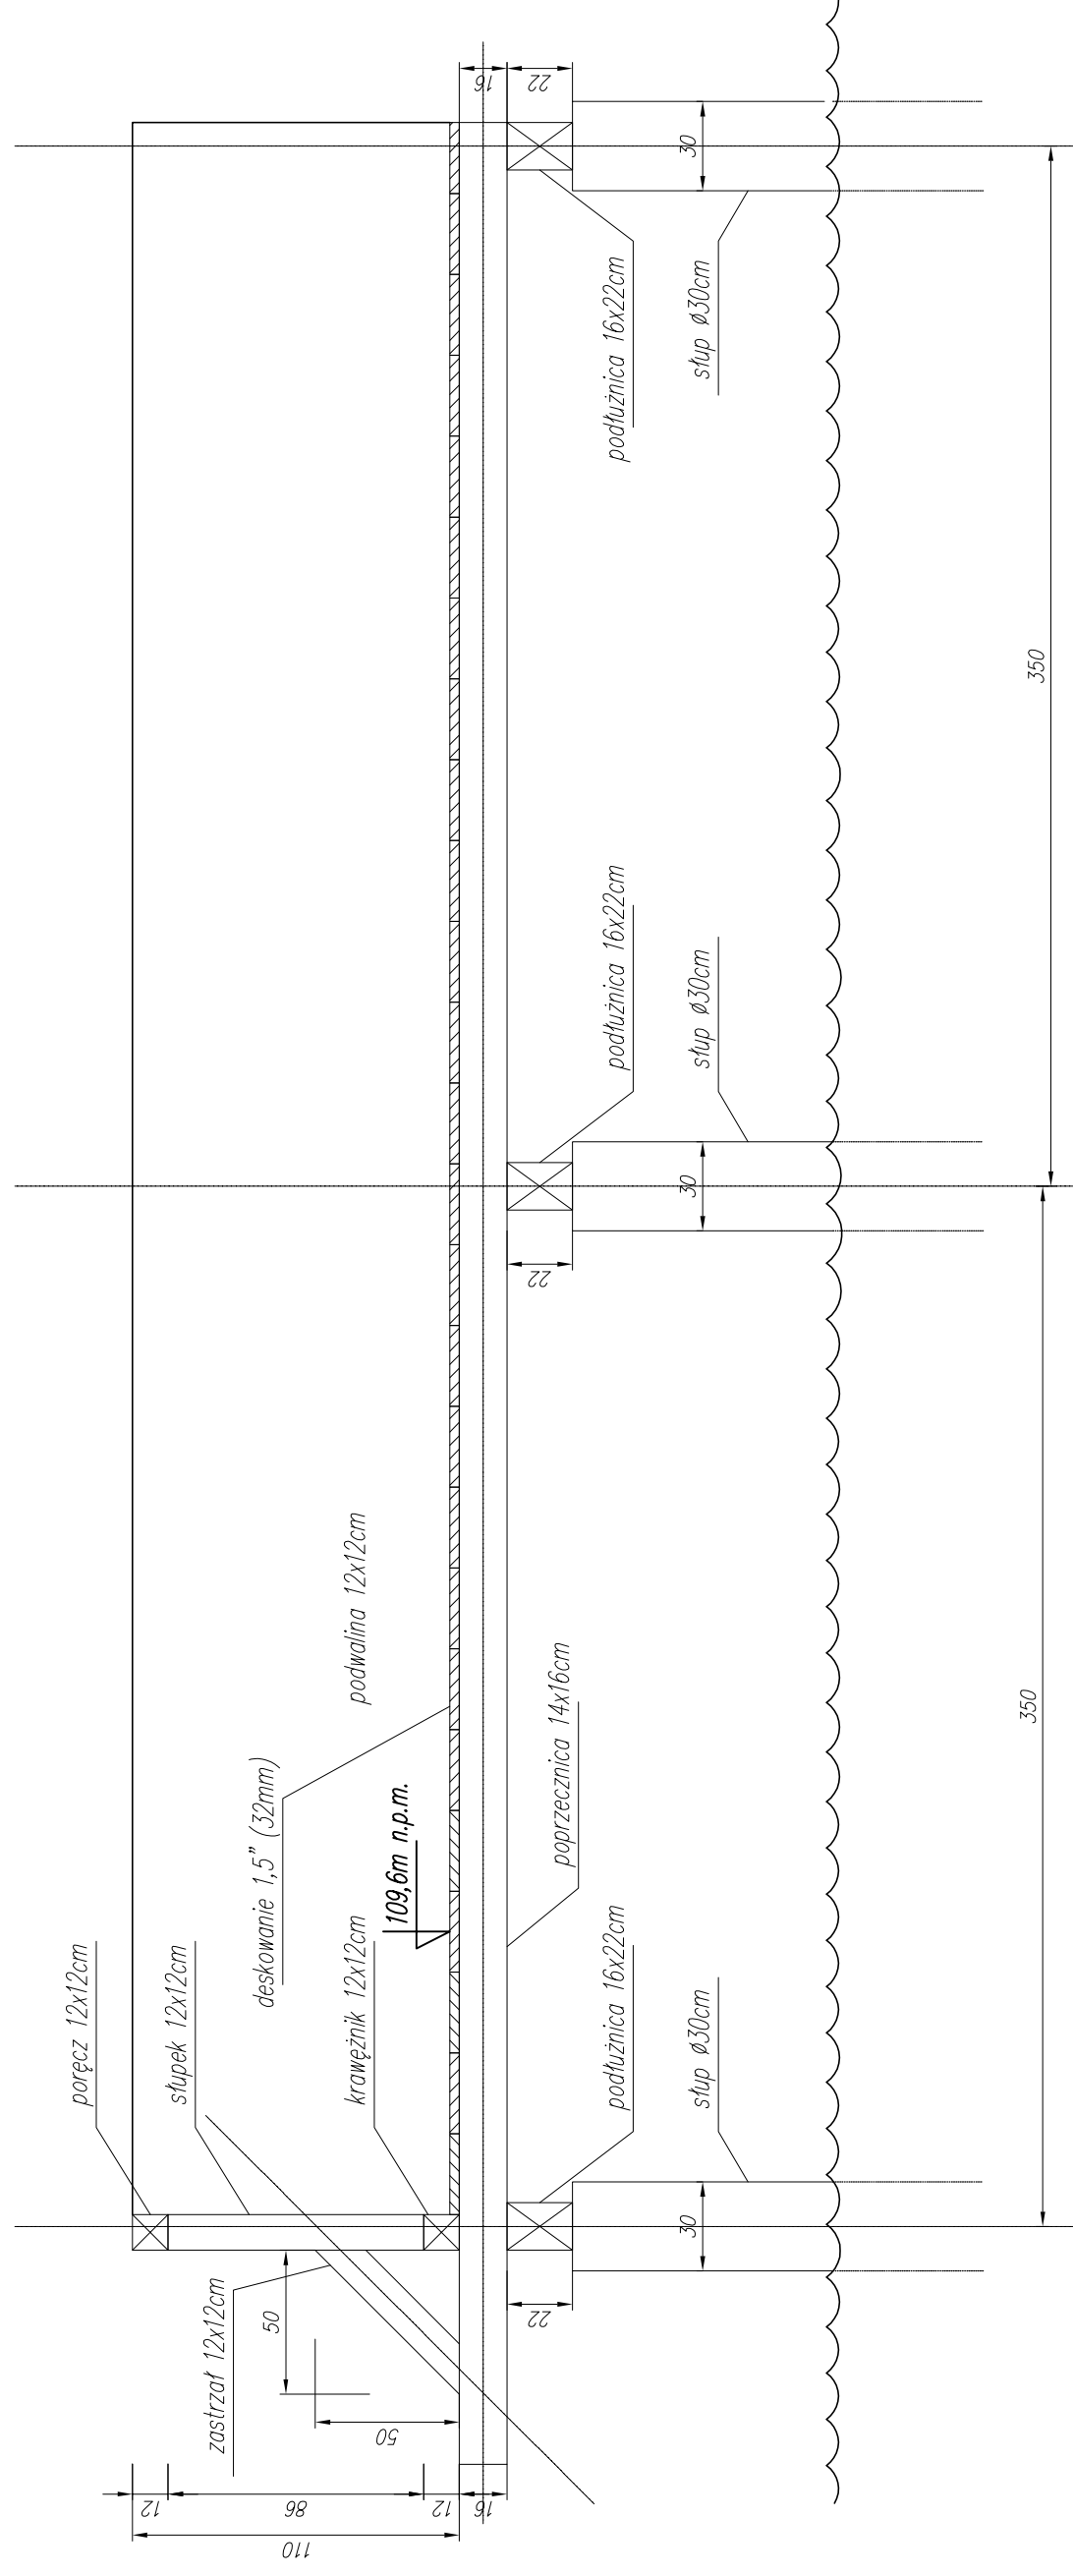

Zarząd Inwestycji Sp. z o.o.
 99-300 Kutno, ul. Podrzeczna 5a, tel./fax. (0-24) 254-09-80

Nazwa opracowania:		Projekt Budowlany	
Nazwa obiektu lub zamierzenia inwestycyjnego:		Scena drewniana Pniewo, dz. nr 165	
Przedmiot rysunku:	Nr:	Skala:	1:25
Branża:	architektoniczno - budowlana		
Autorzy:	mgr inż. Tadeusz Madanowski		
		inż. Zbigniew Rybus	
		Data: 06.2007 r.	