




A - A

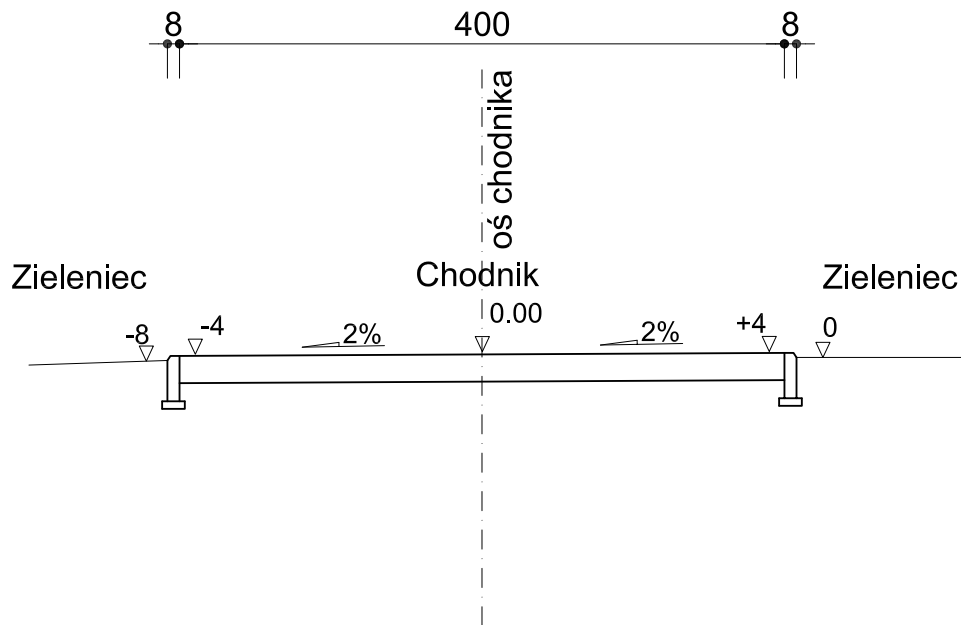


B - B

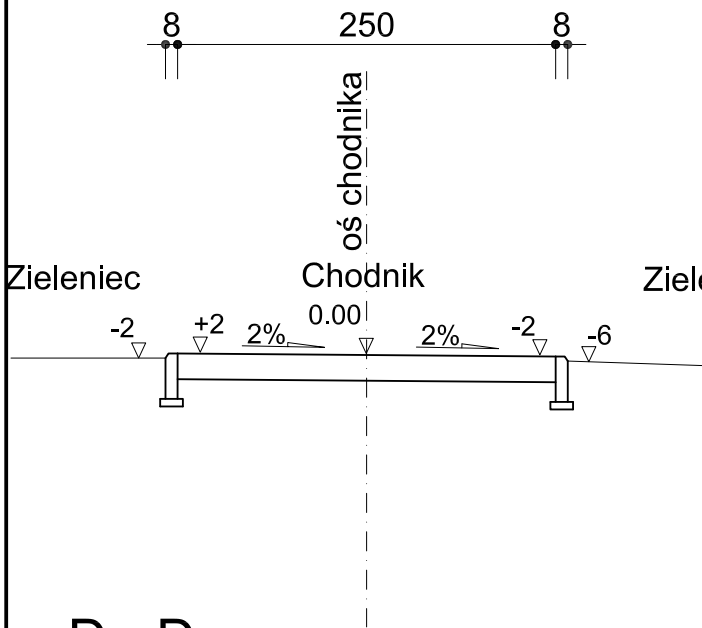

C - C

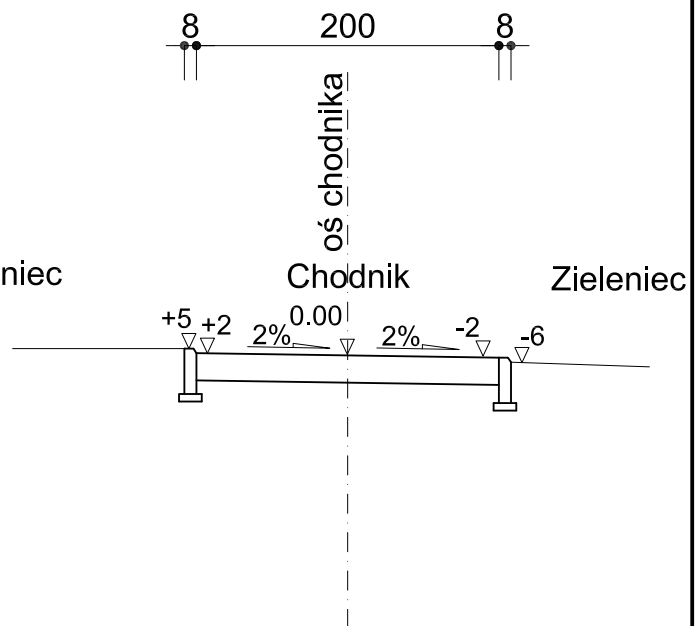

D - D

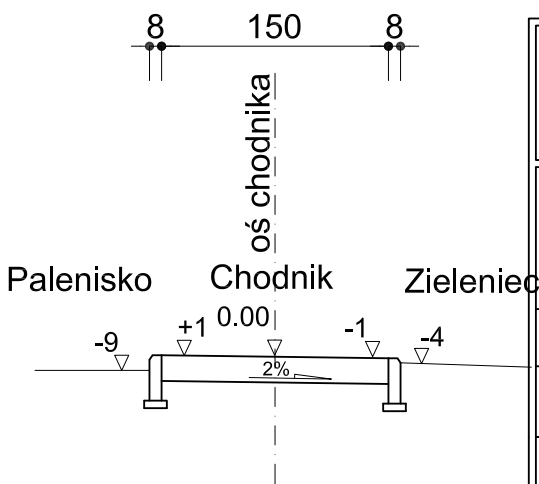

Zarząd Inwestycji Sp. z o.o.

99-300 Kutno, ul. Podrzeczna 5a, tel./fax. (0-24) 254-09-80

Nazwa opracowania:

**Zagospodarowanie terenu przy stawie
w miejscowości Pniewo
- Gminne Centrum Rekreacji i Wypoczynku**

Lokalizacja obiektu:

Pniewo, pow. kutnowski

Branża:

Drogowa

Przedmiot rysunku:

Przekroje normalne

Nr:

3

Skala:

1:50

Data:

07.2007 r.

Projektant:

mgr inż. M. Morawiec

Nr uprawnień:

2/89 RPD

Podpis:

Asystent:

mgr inż. T. Holc

Podpis: