


Wpust deszczowy zeliwny B125 lub D400

Studzienka drenarska
Ø315 z osadnikiem

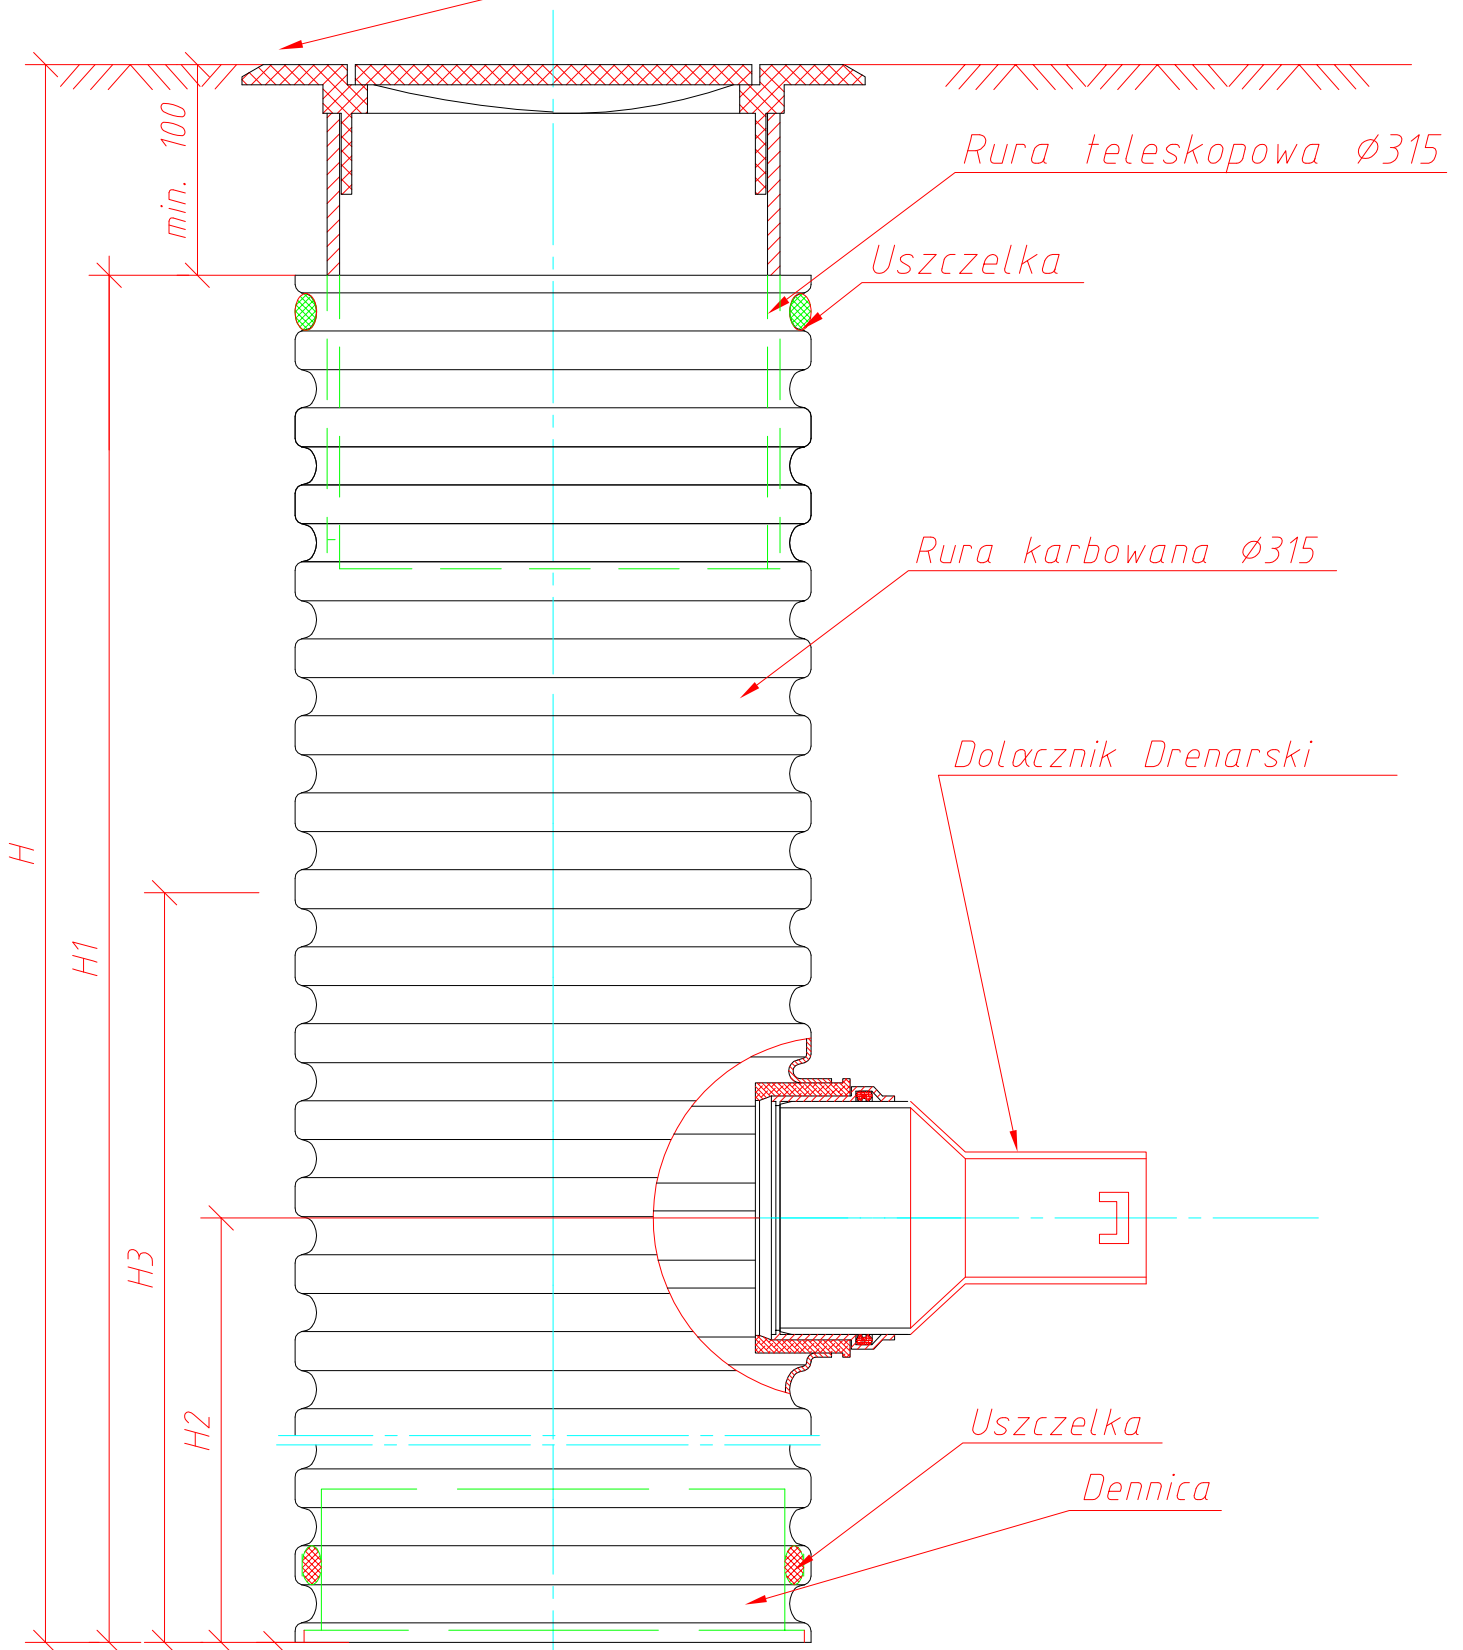

Nazwa i adres obiektu budowlanego:

Budowa kompleksu boisk sportowych wraz z niezbędną infrastrukturą w ramach programu "Moje boisko Orlik 2012" Bedlno 31A dz. nr ew. 122/13; 165/3

Nazwa rysunku:

Skala:

Numer rysunku:

Studnia drenarska Ø315 z osadnikiem

schemat

2s

Imię i nazwisko projektanta:

Specjalność
i numer uprawnień:

Data:

Podpis:

Zbigniew Cebula

sanitarna
32/00/WŁ

kwiecień
2011