


BOISKO DO GRY W SIATKÓWKĘ

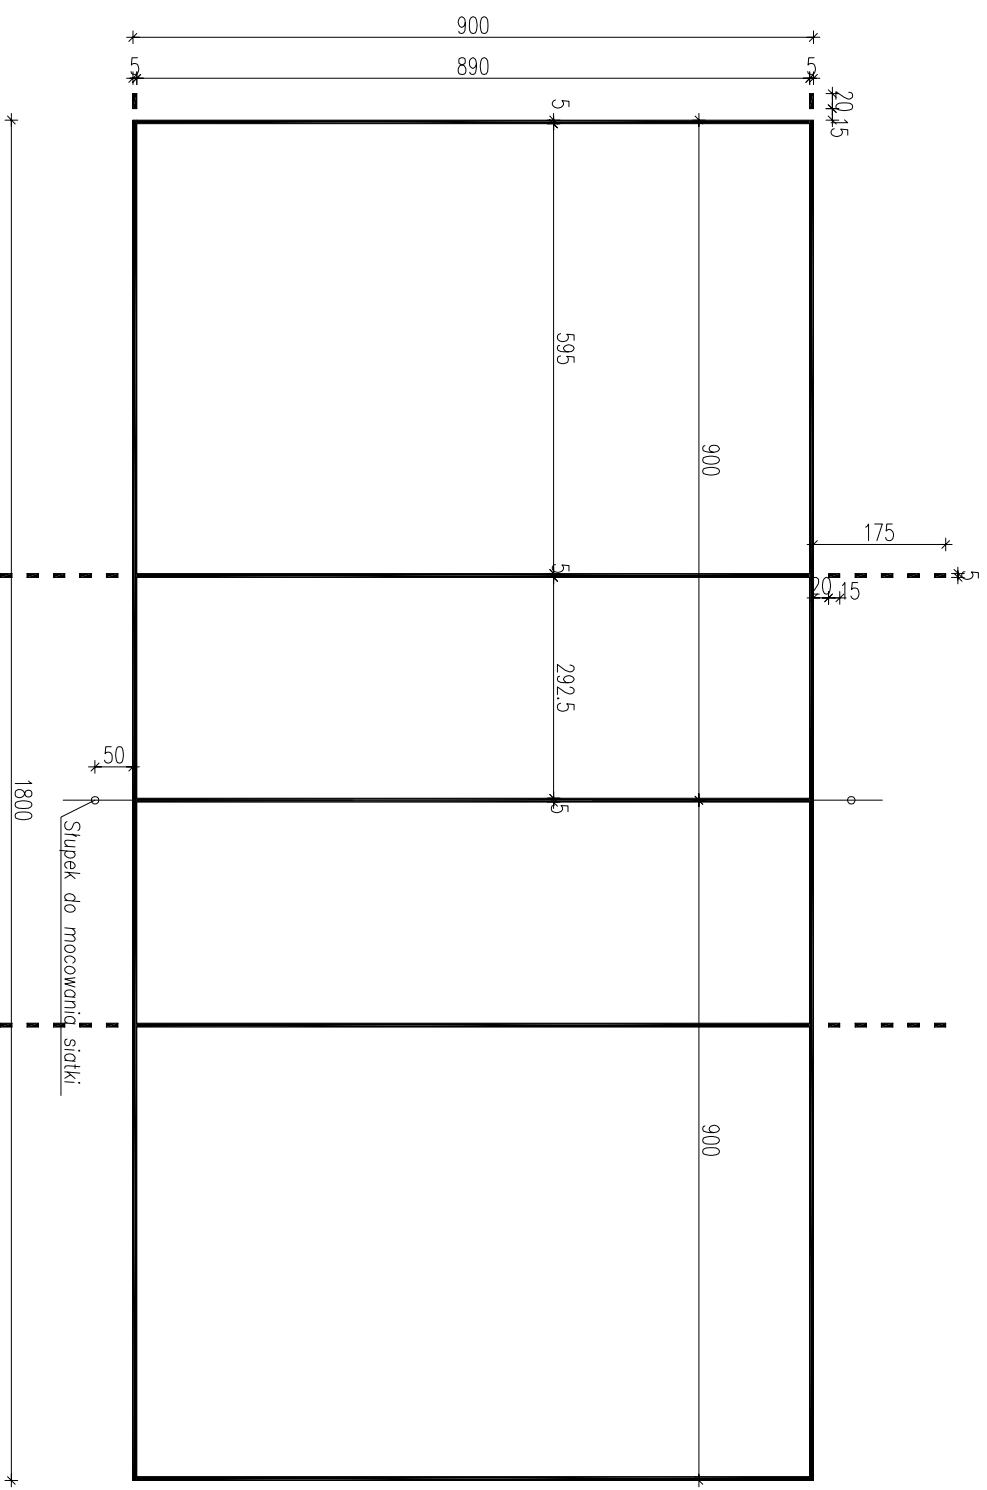

Nazwa i adres obiektu budowlanego:

Budowa kompleksu boisk sportowych wraz z niezbędną infrastrukturą w ramach programu "Moje boisko. Orlik 2012"
Bedno 31A dz. nr ew. 122/13; 165/3

Nazwa rysunku:

Skala:

Numer rysunku:

Boisko do gry w siatkówkę.

1:100

4

Imię i nazwisko projektanta:

Specjalność
i numer uprawnień:

Data:

Podpis:

mgr inż.
Radosław Janiak

LOD/0160/
POOK/04

05.2011