


Wywiew Dn 110

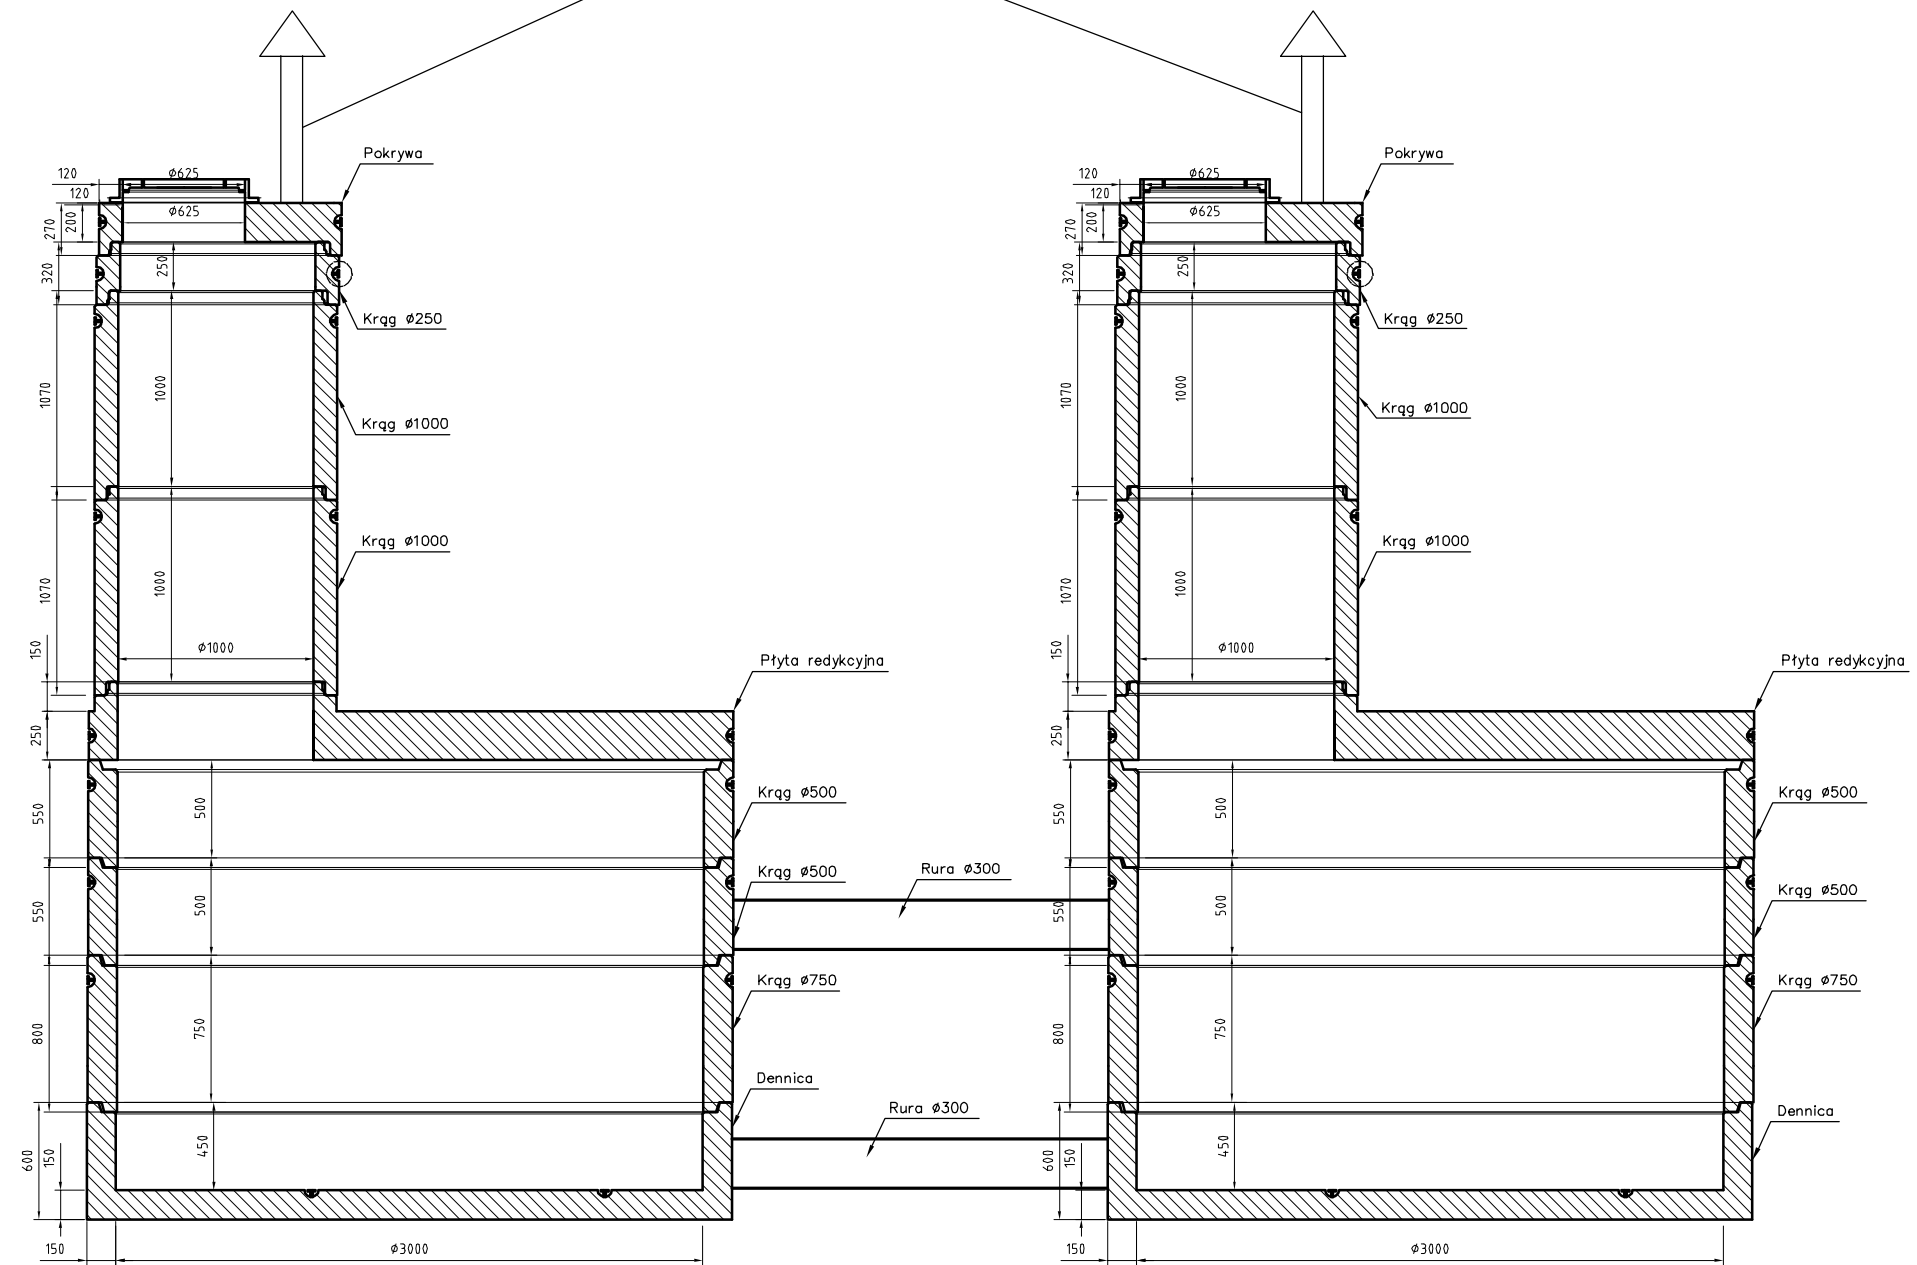

Nazwa i adres obiektu budowlanego:			
Budowa kanalizacji sanitarnej i zbiornika na nieczystości płynne przy Gimnazjum w miejscowości Bedno dz. nr ew. 122/13; 165/3.			
Nazwa rysunku:		Skala:	Numer rysunku:
Schemat szamba		schemat	3
Imię i nazwisko projektanta:	Specjalność i numer uprawnień:	Data:	Podpis:
Zbigniew Cebula	sanitarna 32/00/WŁ	kwiecień 2011	