



Wjazd indywidualny

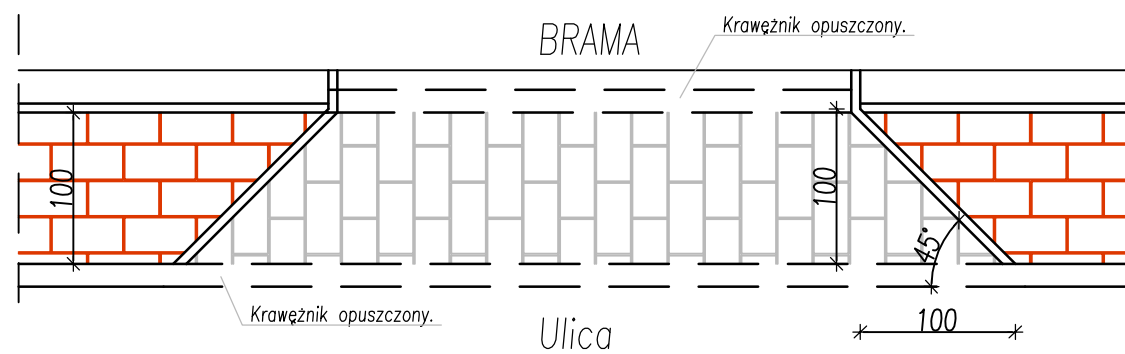

SKALA 1:10

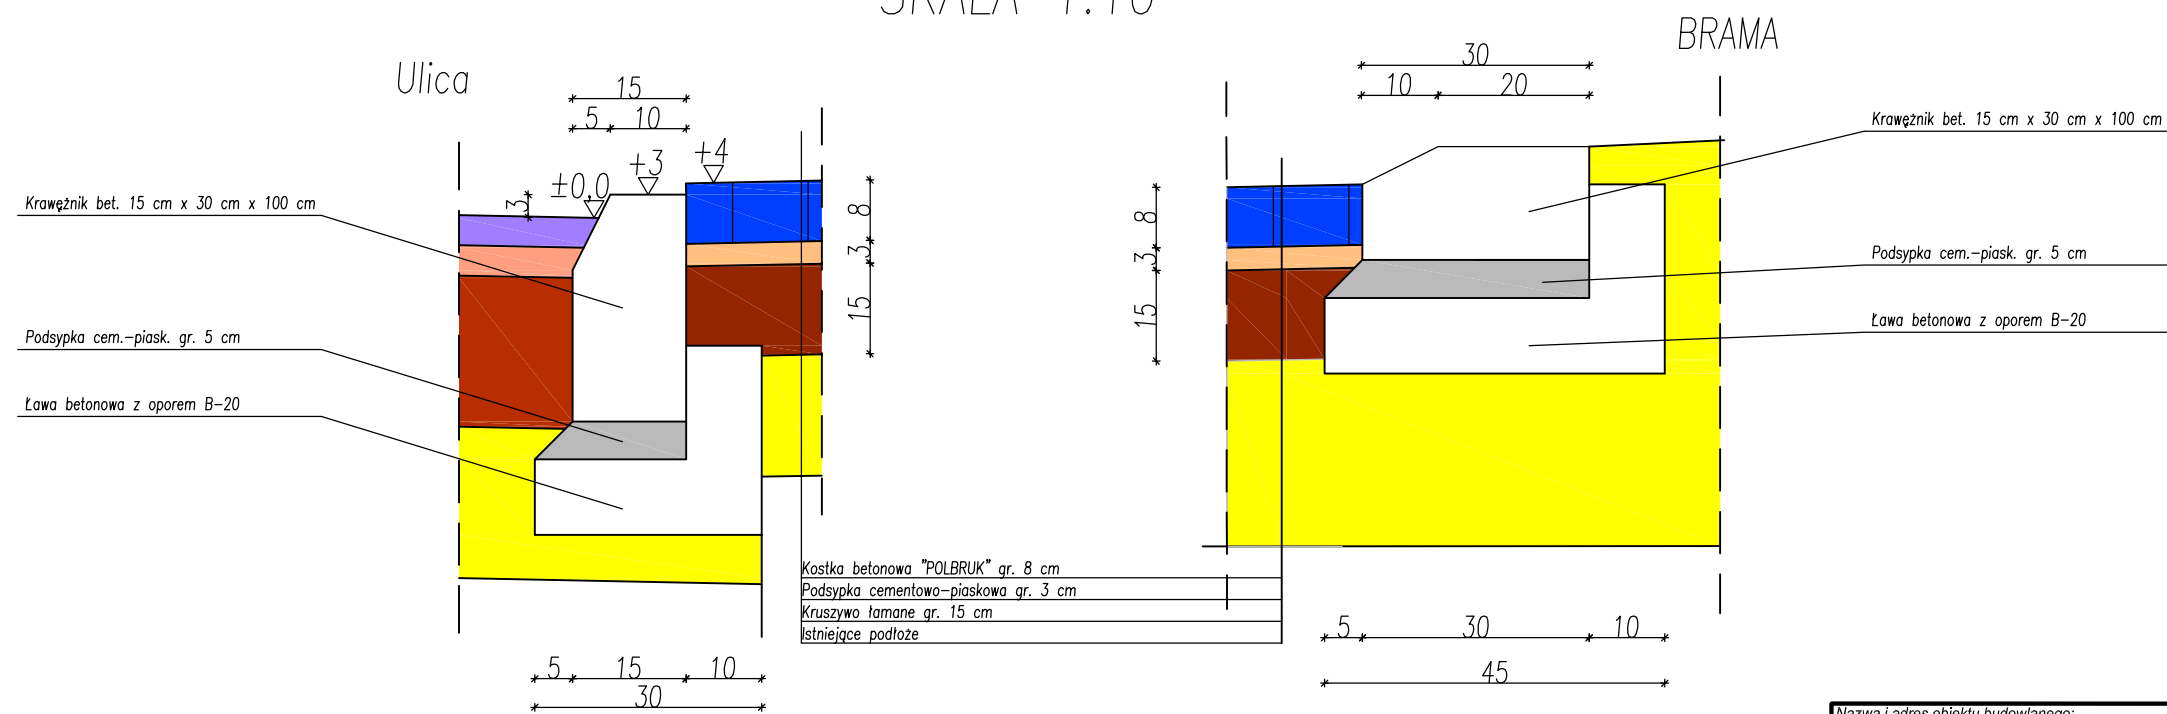

Nazwa i adres obiektu budowlanego:			
Przebudowa chodnika prowadzącego do Wiejskiego Centrum Rekreacji i Wypoczynku w Pniewie			
Nazwa rysunku:	Skala:	Numer rysunku:	
Szczegół wjazdu indywidualnego	1:50	3	
Imię i nazwisko projektanta:	Specjalność i numer uprawnień:	Data:	Podpis:
Remigiusz Witczak	39/79	03.2012	
Kazimierz Krawczyk		03.2012	