


Przekrój konstrukcyjny normalny

skala 1:25

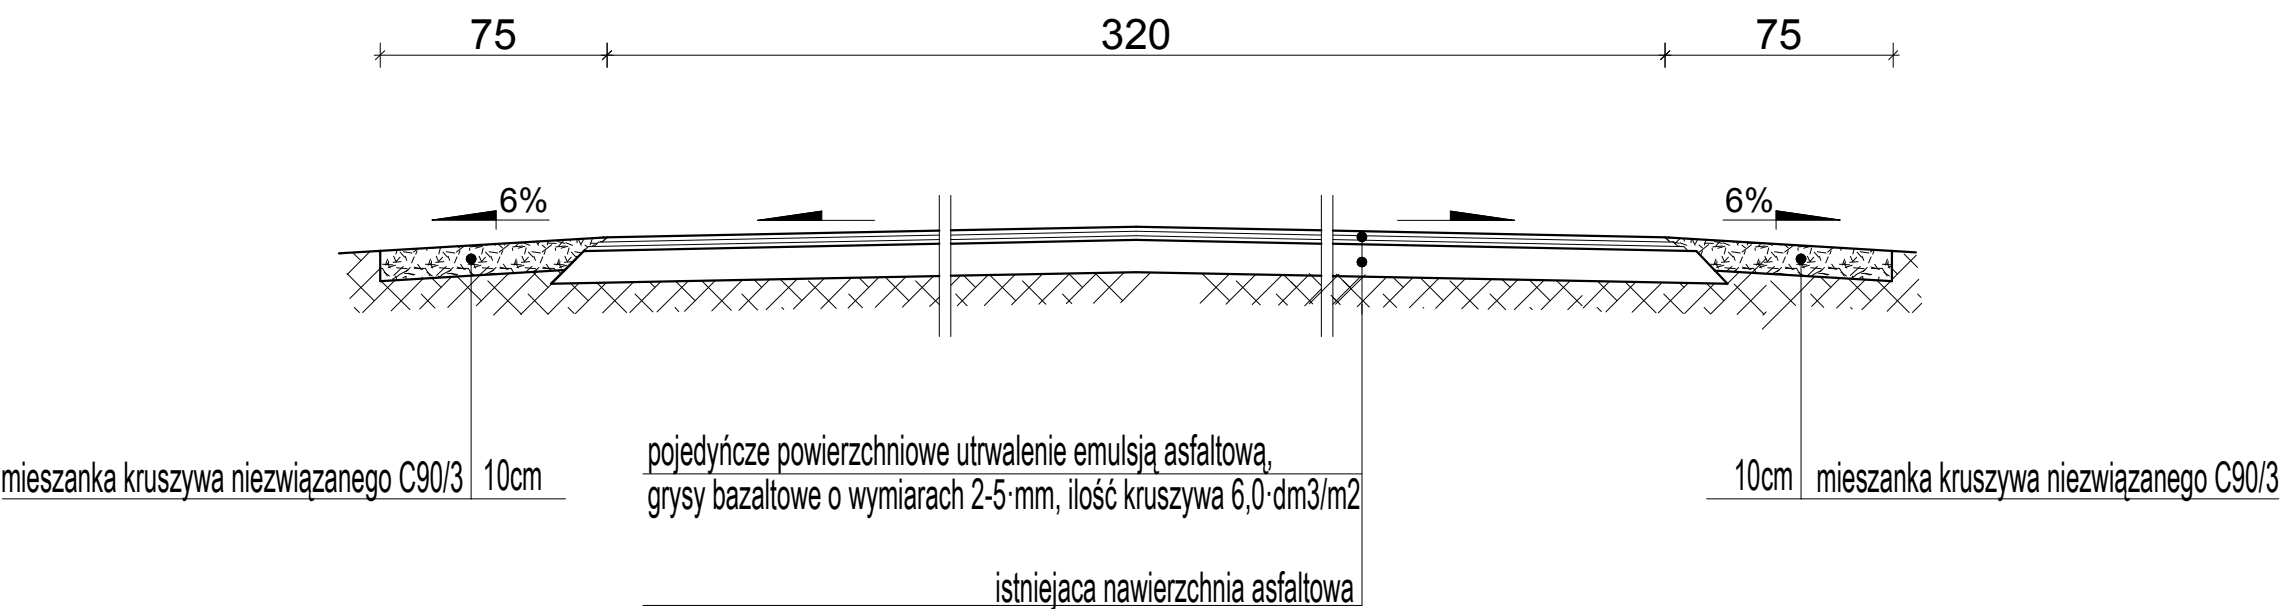

| | | | |
|-------------------------|--|---|--|
| Nazwa zadania: | | Modernizacja drogi w m. Klotyldów | |
| Nazwa opracowania: | | PROJEKT TECHNICZNY | |
| <div>roadsprojekt</div> | | Martyna Szewczyk ul. Iwaskiewicza 4/2 96-100 Skierniewice | <div>inwestor:</div> <div>Gmina Bedlno Bedlno 24 99-311 Bedlno</div> <div></div> |
| Nazwa obiektu: | | Remont drogi w m. Klotyldów | |
| Adres inwestycji: | | gm. Bedlno pow. kutnowski woj. łódzkie | |
| Tytuł rysunku: | | Przekrój konstrukcyjny normalny | Stadium P.T. |
| Funkcja | Imię i nazwisko | Podpis | |
| BRANŻA DROGOWA | | | |
| Projektował: | mgr inż. Marcin Szewczyk upr. bud. nr LOD/2128/POOD/13 do projektowania bez ograniczeń w specjalności drogowej upr. bud. nr LOD/2688/OWOD/15 do kierowania robotami budowlanymi bez ograniczeń w specjalności inżynierskiej drogowej | | Nr rys. 3 |
| Data: | | lipiec 2020 r. | Skala: 1:25 |