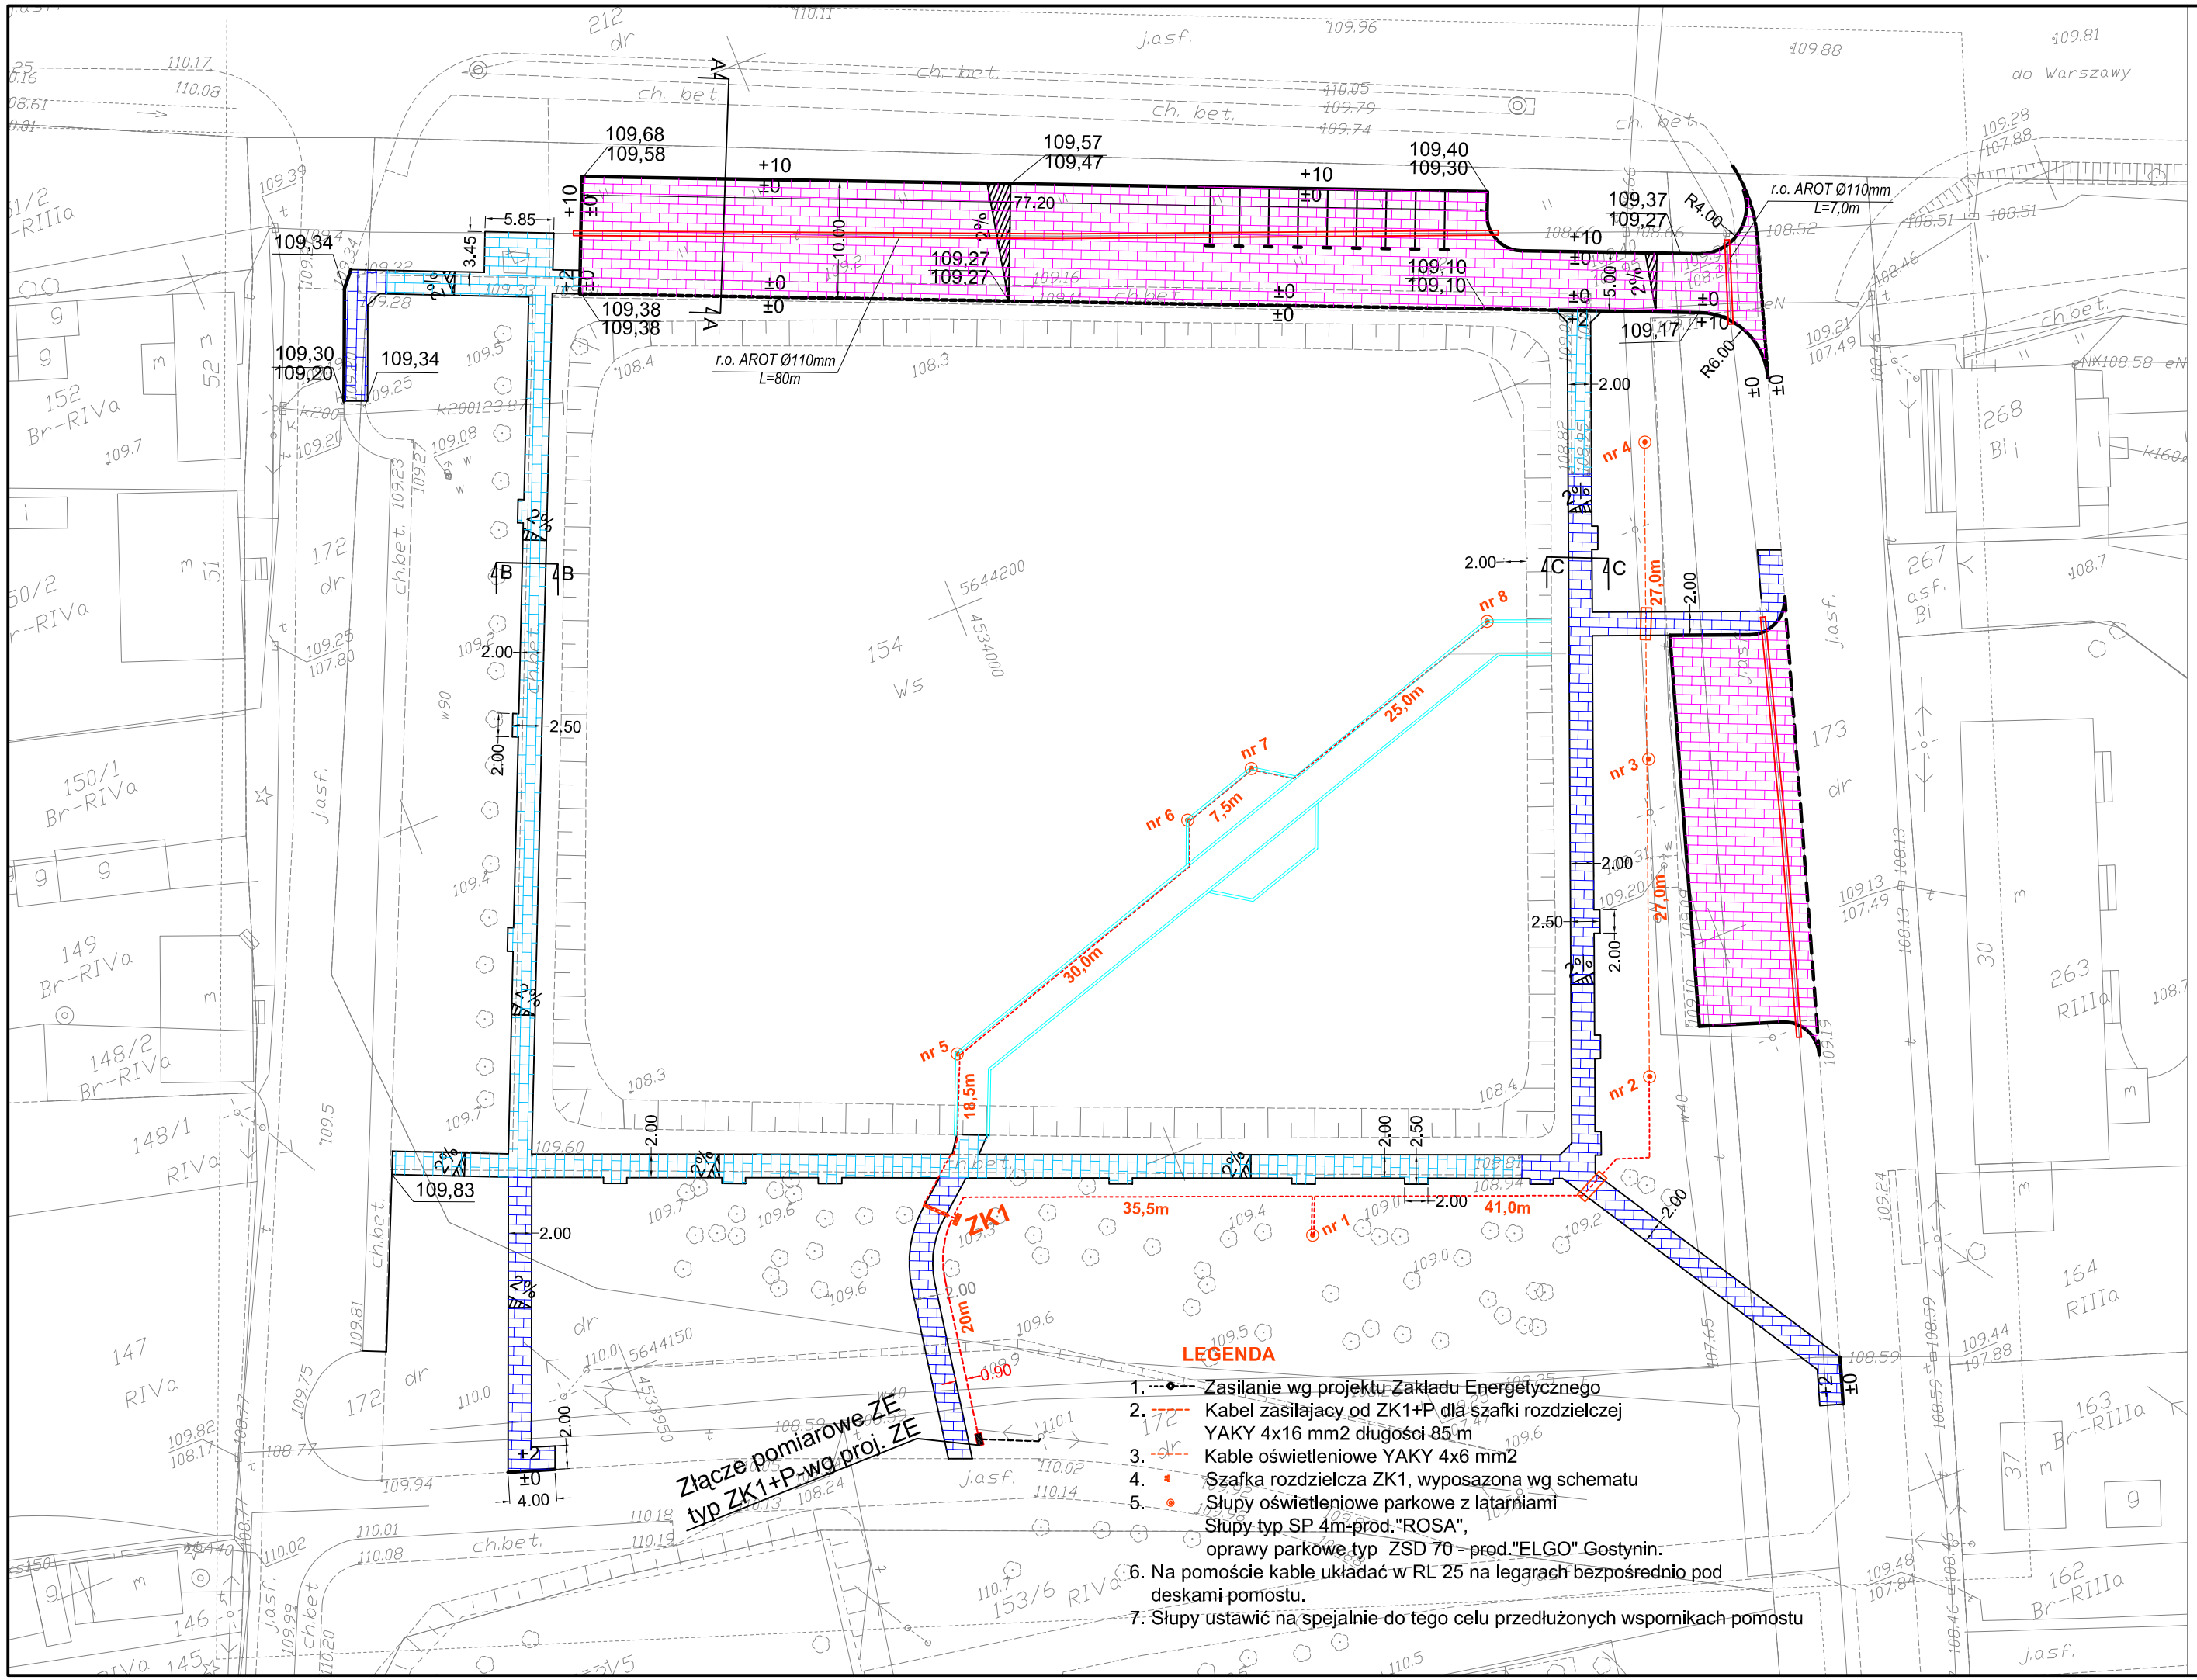

LEGENDA

1. Zasilanie wg projektu Zakładu Energetycznego
2. Kabel zasilający od ZK1+P dla szafki rozdzielczej YAKY 4x16 mm2 długości 85 m
3. Kable oświetleniowe YAKY 4x6 mm2
4. Szafka rozdzielcza ZK1, wyposazona wg schematu
5. Słupy oświetleniowe parkowe z latarniami
   Słupy typ SP 4m-prod."ROSA",
   oprawy parkowe typ ZSD 70 - prod."ELGO" Gostynin.
6. Na pomoście kable układać w RL 25 na legarach bezpośrednio pod deskami pomostu.
7. Słupy ustawić na spejalnie do tego celu przedłużonych wspornikach pomostu

SZKIC ORIENTACYJNY
SKALA 1 : 50 000

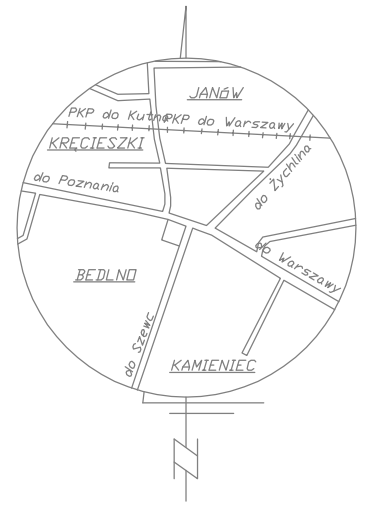

MAPA DO CELÓW PROJEKTOWYCH
SKALA 1 : 500

wykonana przez firmę "GEOMAL"
Kutno, ul. Wojska Polskiego 5, tel. 355-10-10

Województwo łódzkie
Powiat kutnowski
Gmina Bedlno
obręb: Bedlno Kamieniec (dz. nr 154)

Mapa powstała w wyniku aktualizacji istniejącej mapy numerycznej - nr arkusza w Układzie '65 102.443.044

Granice działek, kontury klasyfikacyjne wniesiono według danych ewidencji gruntów i budynków

Nie wyklucza się istnienia w terenie innych przewodów o których brak informacji wynika z zaszłości historycznych lub niedopełnienia przepisów zgłoszenia do inwentaryzacji - Ustawa Prawo Geodezyjne i Kartograficzne poz. 163

---------- granica aktualizacji

KERG 1002-1296/2006

Kutno, dnia 27.12.2006 r.

LEGENDA:

- projektowany krawężnik 15x30x100cm
- projektowane obrzeże 8x30x100cm
- proj. nawierzchnia zatoki parkingowej
- proj. nawierzchnia nowych chodników
- proj. nawierzchnia chodników po śladzie chodników istniejących

Zarząd Inwestycji Sp. z o.o.
99-300 Kutno, ul. Podrzeczna 5a, tel./fax. (0-24) 254-09-80

Nazwa opracowania:

Zagospodarowanie terenu przy stawie w miejscowości Bedlno - Gminne Centrum Rekreacji i Wypoczynku

Lokalizacja obiektu: Bedlno, pow. kutnowski			Branża: Drogowa
Przedmiot rysunku: Projekt oświetlenia	Nr: 1	Skala:	1:500
		Data:	05.2005r.
Projektant: inż. Henryk Klimkowski	Nr uprawnień: 26/78	Podpis:	
Asystent:		Podpis:	