

GEOPUNKT
Jarosław Stry
99-300 Kutno, ul. Podrzeczna 7/12
tel. 601 338 330
NIP: 775-917-25-11, REGON: 140997994

MAPA DO CELÓW PROJEKTOWYCH

SKALA 1: 500

wykonano przez firmę **GEOPUNKT Jarosław Stry**
99-300 Kutno, ul. Podrzeczna 7/12
tel 0 601-338-350

Województwo: łódzkie
Powiat: kutnowski
Gmina: Bedno
dbręb: Gluchów (dz. nr 60/3)

Mapa stanowi fragment numerowej mapy gminy Bedno
arkusz według kroju sekcyjnego 65
122222082, 122222084


Granice działek kontury klasyfikacyjne, użytki gruntowe
wniesiono według danych ewidencji gruntów i budynków

Na wykazie się staniem w terenie innych przewodów, o których brak informacji wynika
z zasobów historycznych lub niedoprecyzowania zapisów zgłoszenia do inwentaryzacji
(Ustawa Prawo Geodezyjne i Kartograficzne - Dz. U. 30/1999, poz. 83)

granicza aktualności
KERG 1002-468/2011


Mapa aktualna na miesiąc maj 2011 roku

Kierownik robót: Ryszard Sły

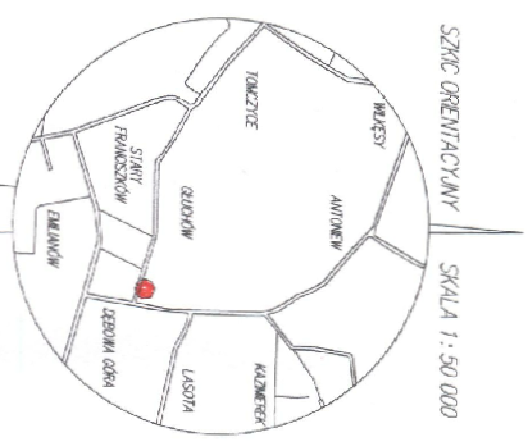

Starostwo Powiatowe w Kutnie
Powiatowy Ośrodek Dokumentacji Geodezyjnej i Kartograficznej
W obszarze oznaczonym liniami przekreślonymi aktualizacja
treści mapy zaszereżonej, dokonanej z pominięciem aktualizacji
przyjęto do zasobu powiatowego w dniu 30.05.2011
i zamieszczono pod nr H-319/2011
Najwyższa mapa może służyć do celów projektowych.
Projektowane obiekty budowlane wymagają doprecyzowania na
budowę podległą wytyczeniu i ewidencjonowaniu pomiarów
przez jednostki uprawnione do wykonania prac geodezyjnych.
Kutno, dnia 30.05.2011
(podpis i data)

Z. p. STAROSTY
Wanda Kapsztewicz
Inspektor

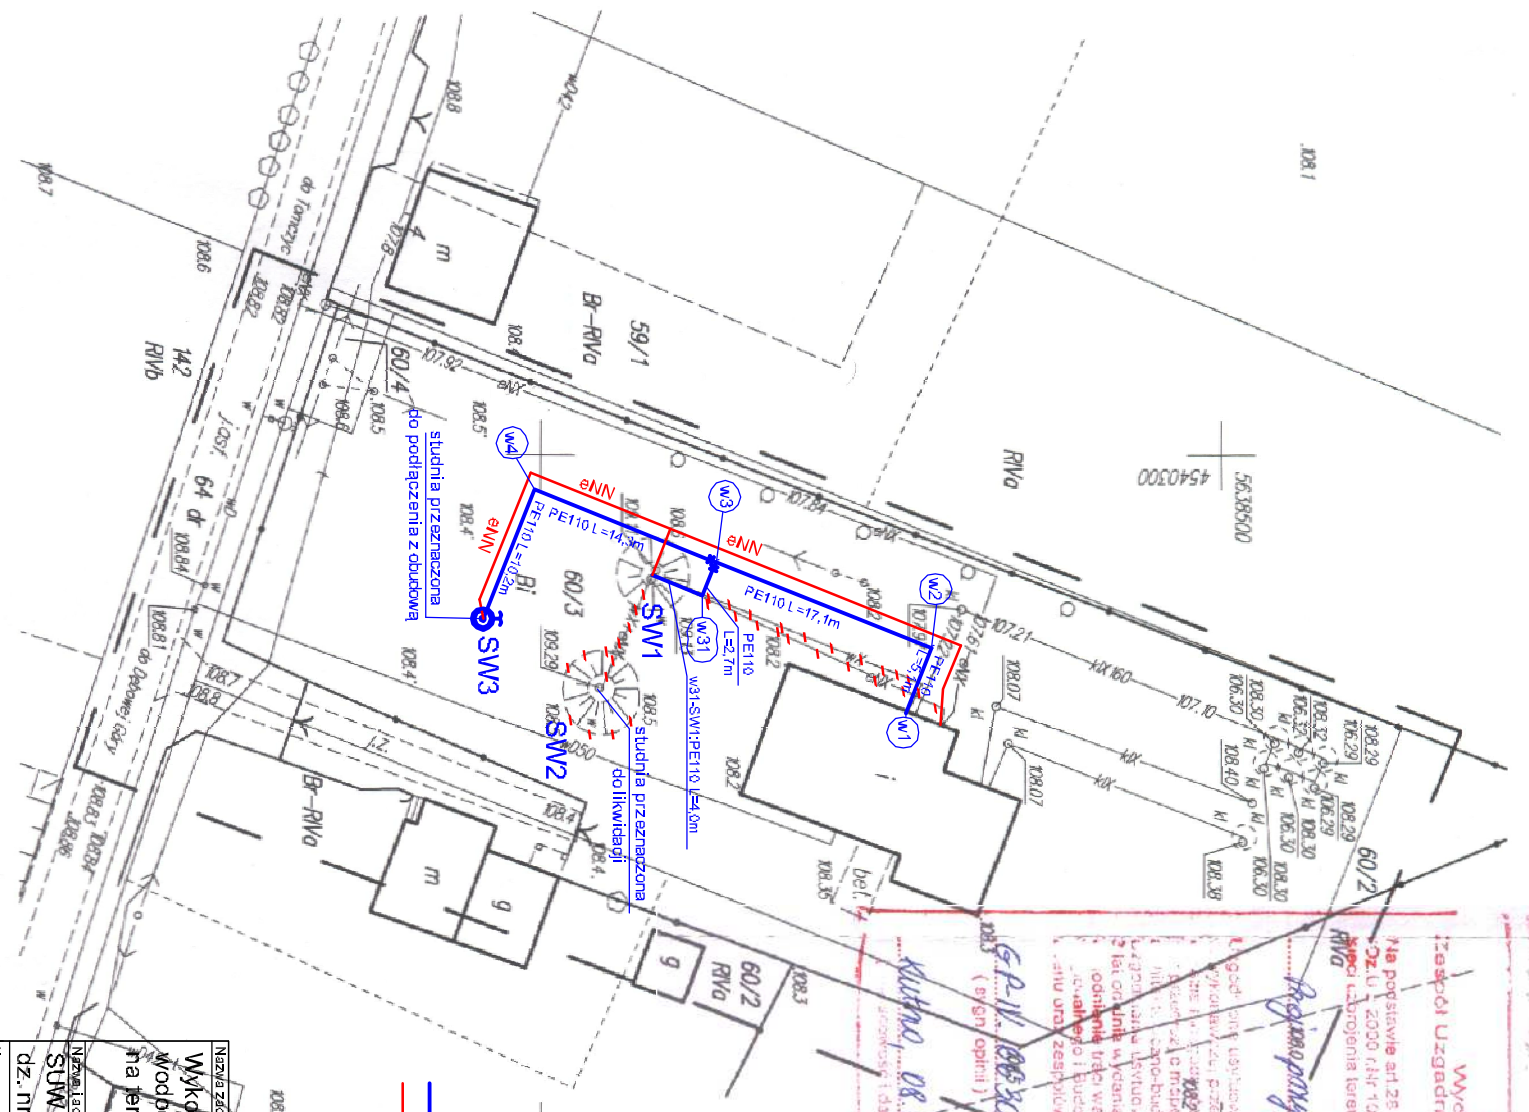

LEGENDA:
● Projektowany wodociąg i budowa studni
— Projektowany kabel elektryczny

Nazwa zadania:		Wykhanie obudowy studni głębinowej oraz przyłącza wodociągowego i elektrycznego z włączeniem nowej studni na terenie SUW w Gluchowie gm. Bedno	
Nazwa i adres obiektu budowlanego:		SUW w Gluchowie gm. Bedno dz. nr ew. 60/3 dbręb Gluchów	
Nazwa rysunku:			
PLAN ZASILANIA POMPY GŁĘBINOWEJ			
Investor:	Gmina Bedno	Skala:	1:500
Imię i nazwisko projektanta:	mgr inż. Zbigniew Cebula	Specjalność i numer uprawnień:	sanitarna 32/00 MWL
Data:	12.2011	Podpis:	
Fig. nr:	1		

STAROSTWO POWIATOWE W KUTNIE
Wydział Geodezji i Gospodarki Nieruchomościami
Zespół Usługadnia: Dokumentacji Projektowej Urzędzeń Inżynieryjnych
99-301 Kutno ul. Krolowej Jadwigi 7
Nie podstawie art. 28 ust. 1 ustawy z dnia 17 maja 1998r. - Prawo geodezyjne i kartograficzne
Dz. U. z 2000 r. Nr 150, poz. 1086 i Nr 150, poz. 1386) uzgodniono wykonanie projektowanych
sieci zaopilemienia terenu

Przebieganie sieci wodociągowej i elektrycznej
(wzajemnie uzgodnionych sieci zaopilemienia terenu)

Konieczność usytuowania sieci zaopilemienia terenu podlega wytyczeniu i geodezyjnej inwentaryzacji
Przewodniczący
Zespołu Usługadnia i Dokumentacji
Projektowej Urzędzeń Inżynieryjnych
Powiatu Kutnowskiego
Andrzej Wojtusiewicz

Kutno, dnia 08.12.2011
Ryszard Sły

GP-111 10030 253 2011
(S13n opinii)

(organ uzgadniający sieci w sprawie projektowanych
sieci zaopilemienia terenu, zgodnie z przepisami
przewodniczącego zespołu)