


RZUT PRZYZIEMIA

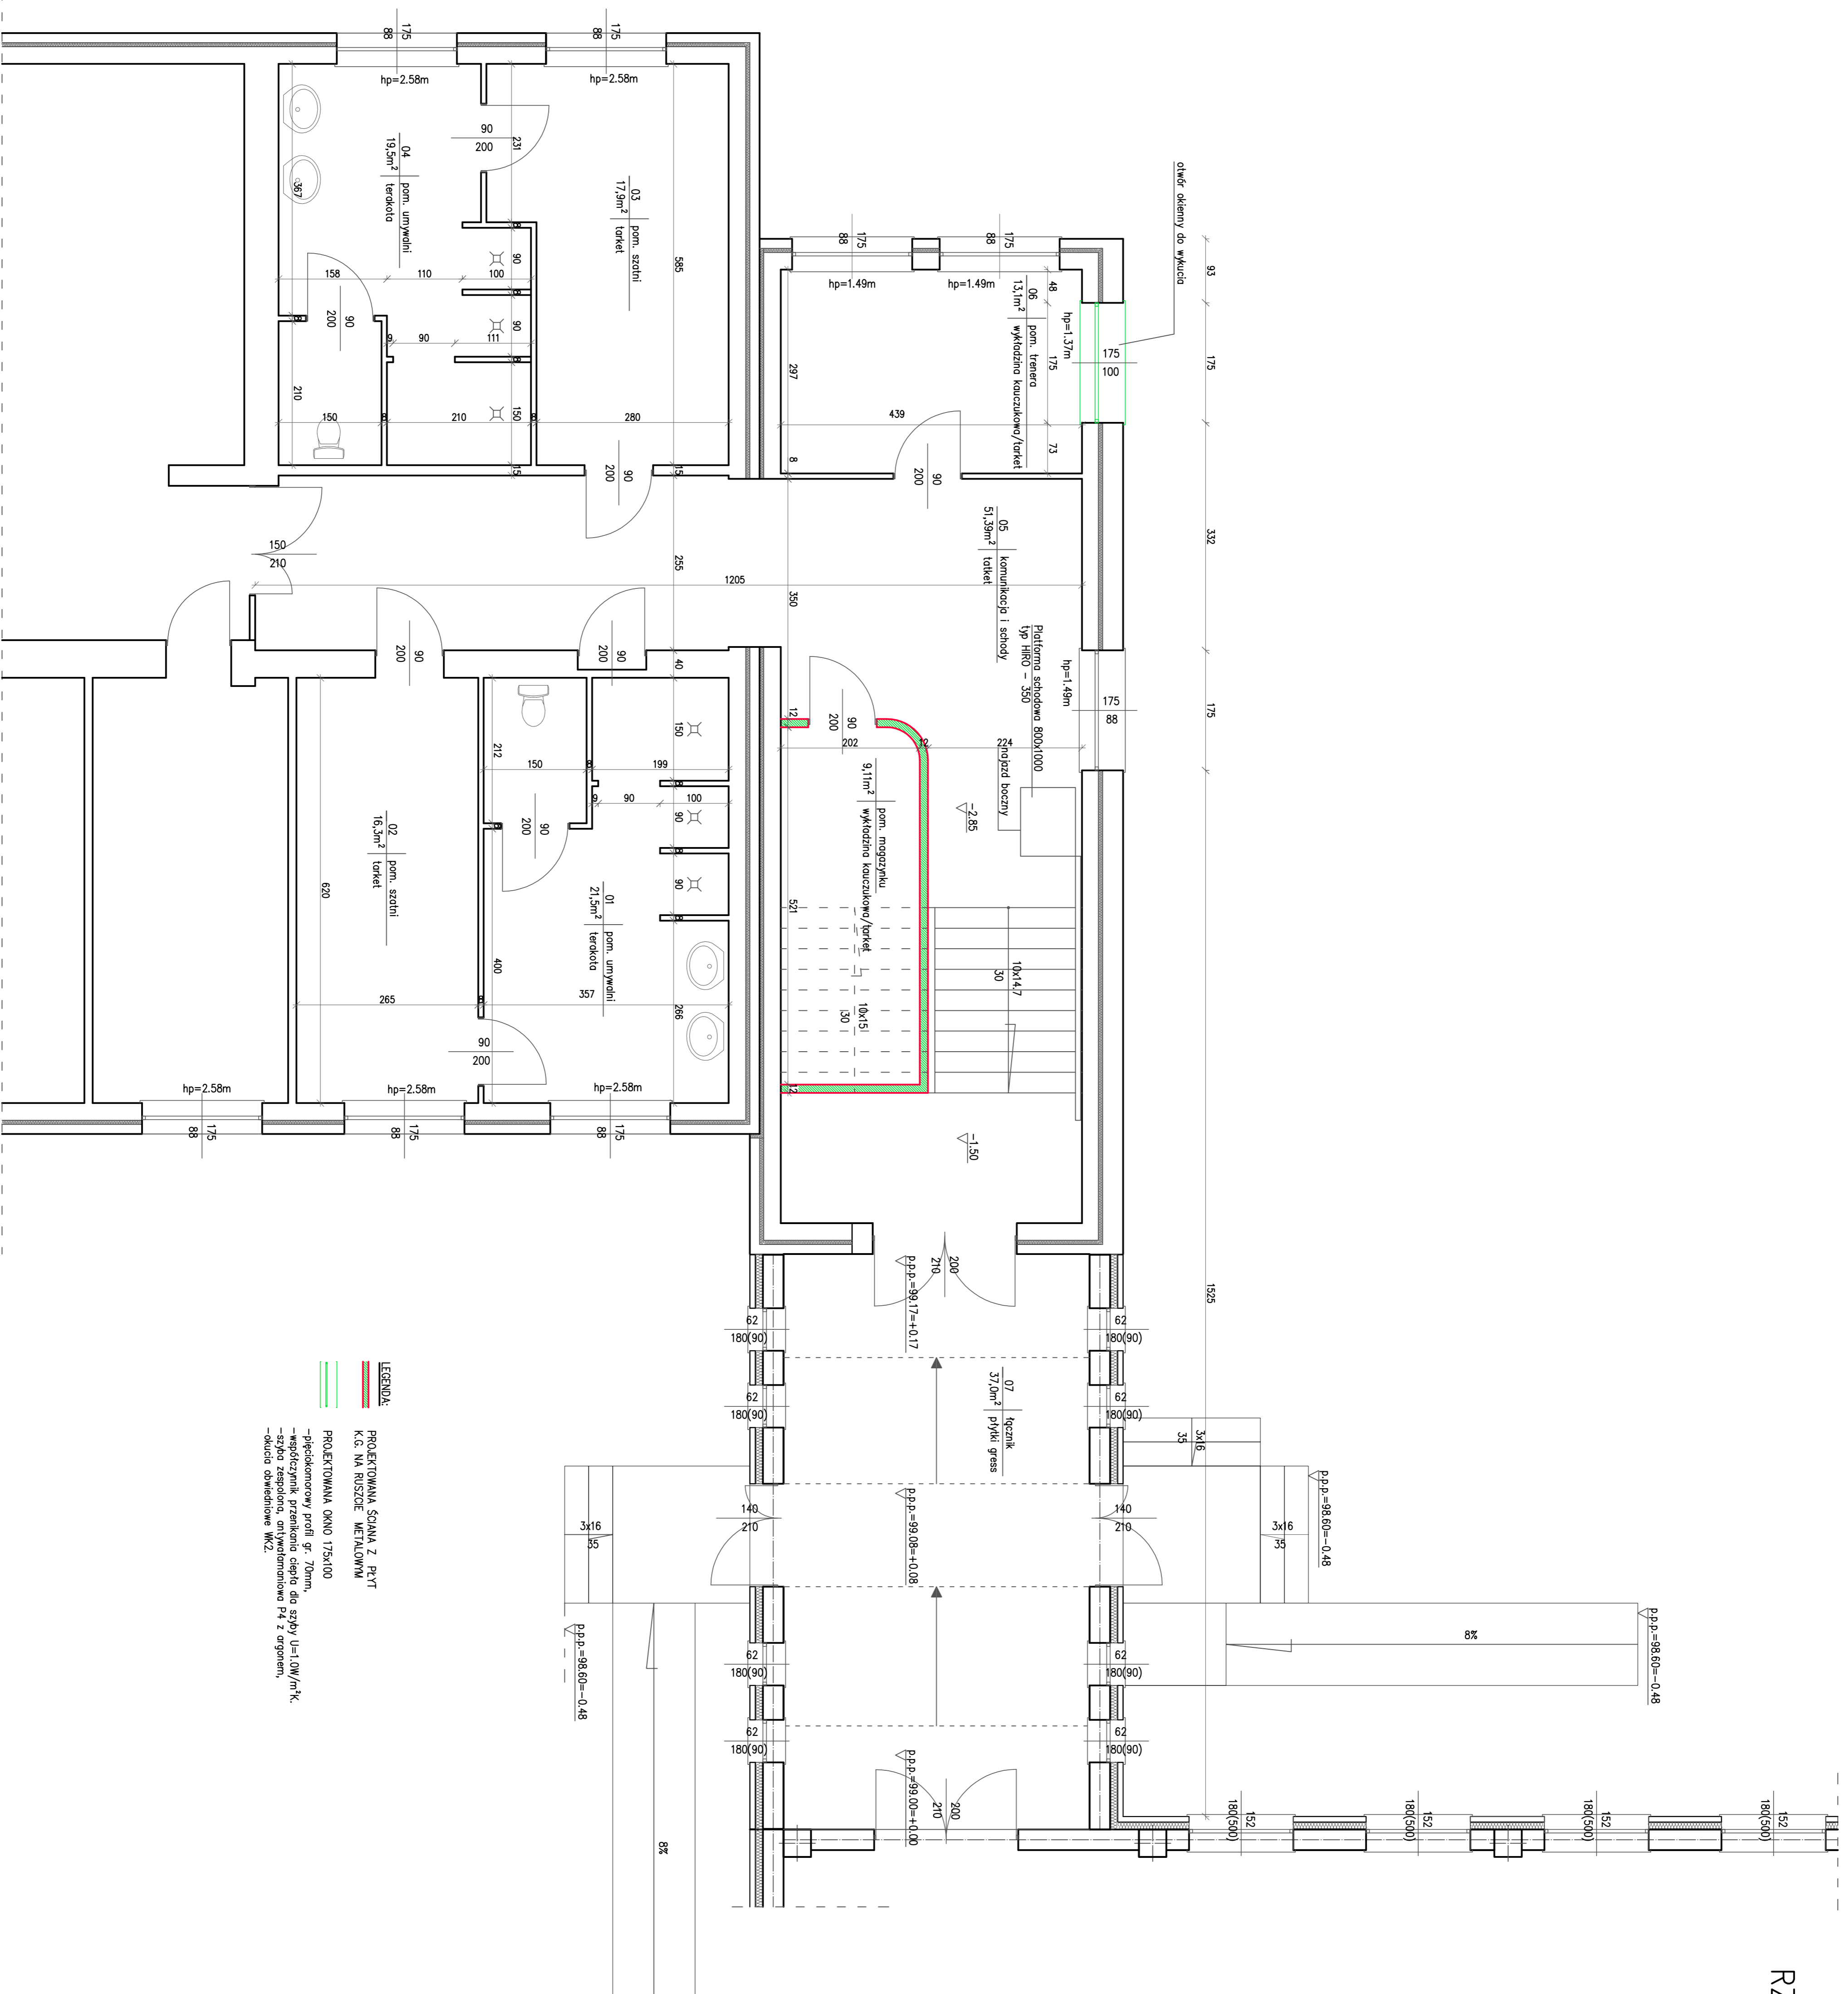

- LEGENDA:**
- PROJEKTOWANA SCIANA Z PWT
 - K.S. NA POSZCIE METALOWYM
 - PROJEKTOWANA OKNO 175x100
 - -bezpieczonowy profil gr. 70mm,
 - -bezpiecznik przesłania ciepła dla szczyt U=1,0W/m²K,
 - -długość okładzinowe WKZ