


6200

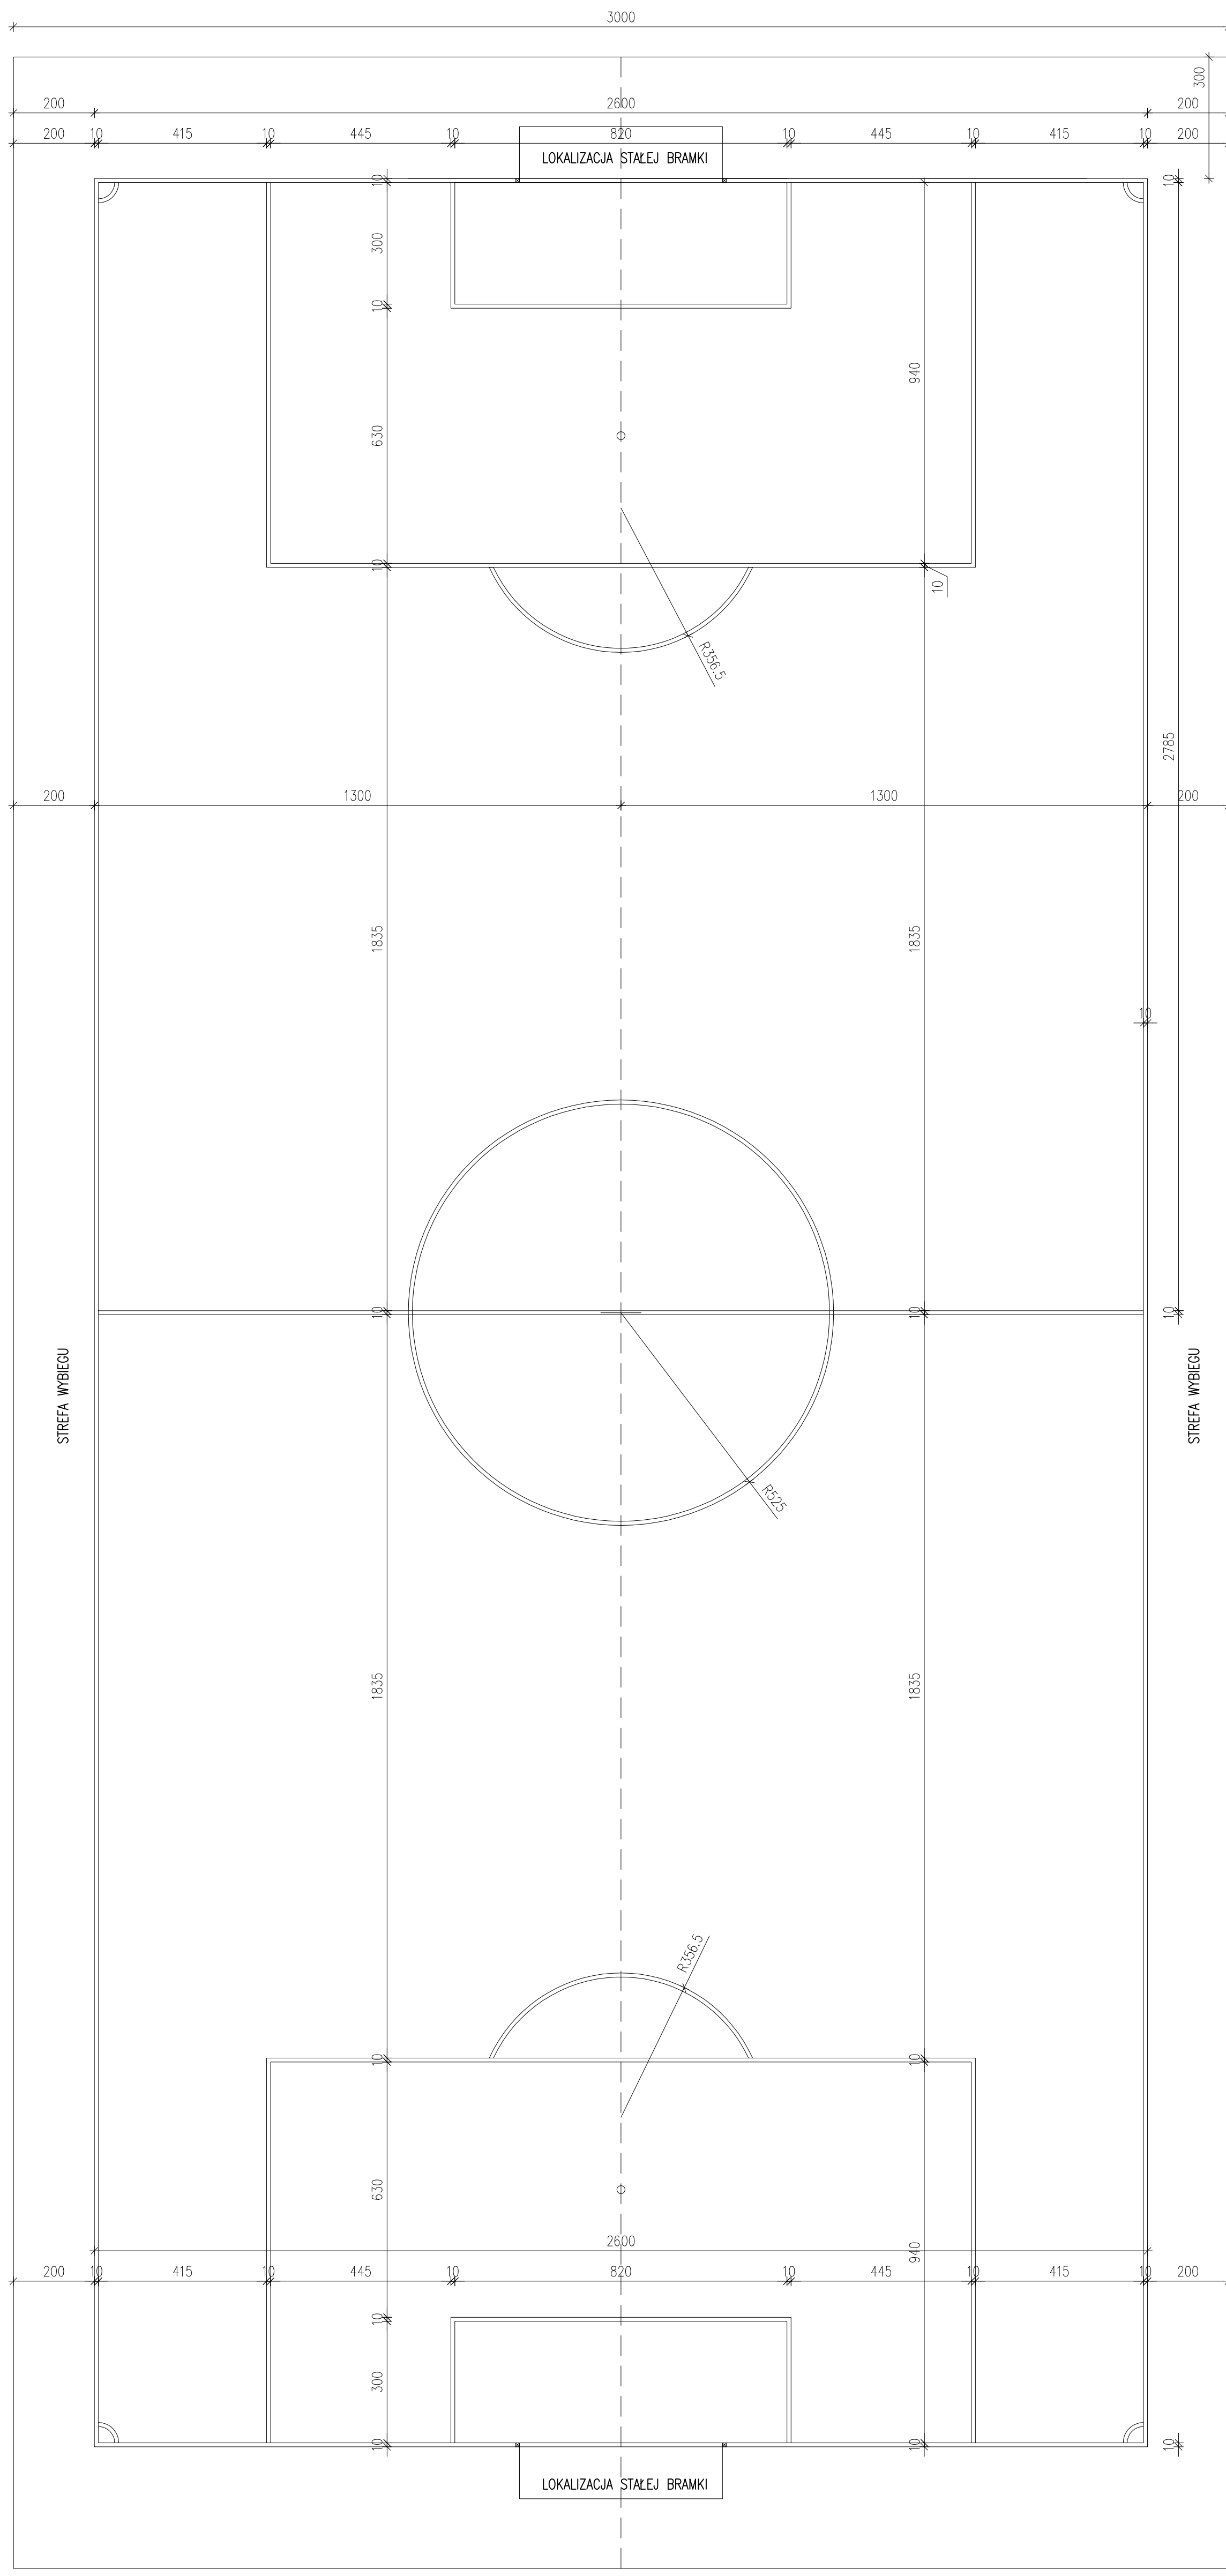

Nazwa i adres obiektu budowlanego: Budowa kompleksu boisk sportowych wraz z niezbędną infrastrukturą w ramach programu "Moje boisko, Orlik 2012" - Bedno STA dz. nr ew. 122/13; 165/3	
Nazwa rysunku:	Skala:
Boisko do gry w piłkę nożną. 1:100	
3	
Imię i nazwisko projektanta: mgr inż. Radosław Janiak	Imię i nazwisko wykonawcy: UD/0160/ POK/04
Data: 05.2011	Prostpis: