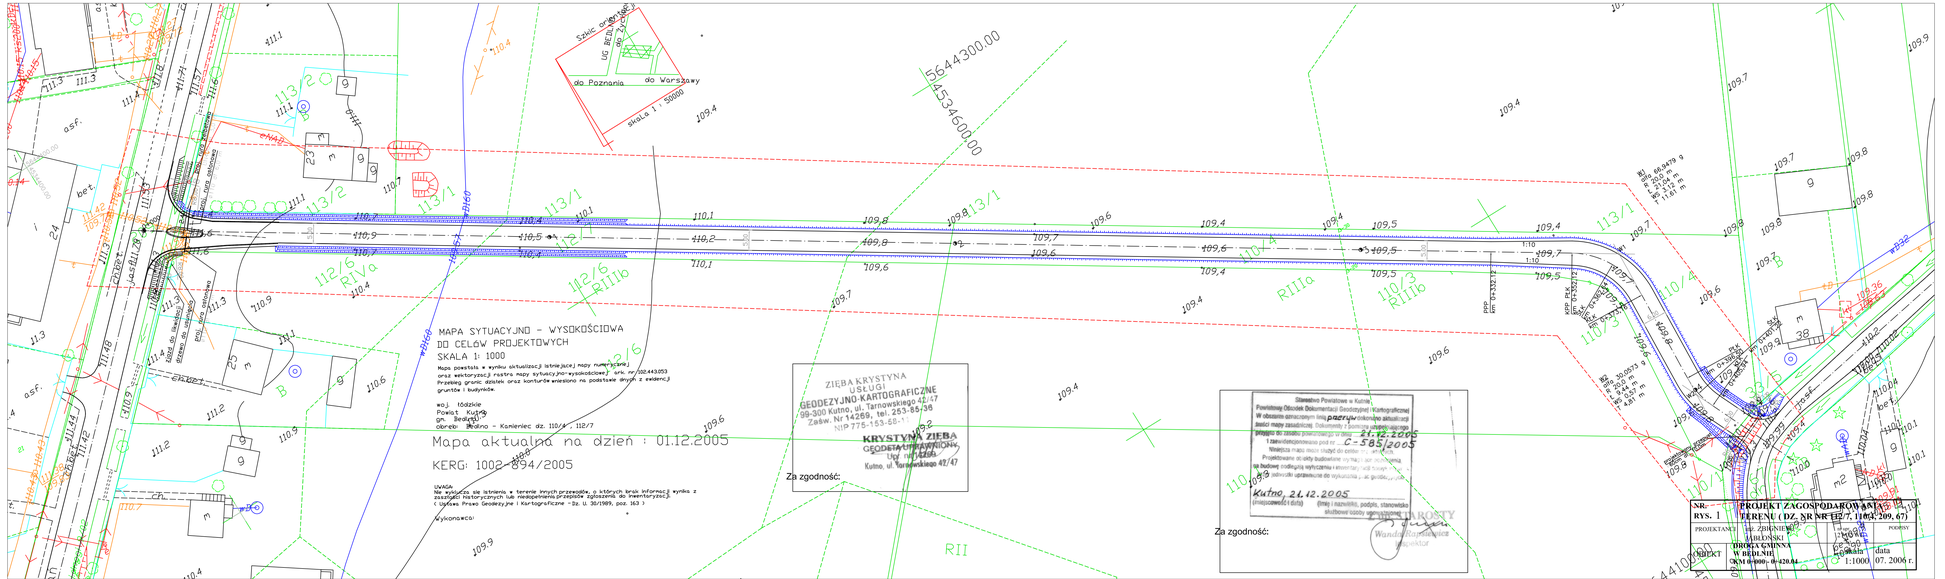
MAPA SYTUACYJNO - WYSOKOŚCIOWA
DO CELÓW PROJEKTOWYCH
SKALA 1: 1000
Mapa powstała w wyniku aktualizacji istniejącej mapy numerycznej oraz wektoryzacji rastra mapy sytuacyjno-wysokościowej arkusz nr/102443053
Przebieg granic działek oraz konturów wniesiono na podstawie danych z ewidencji gruntów i budynków.
woj. kujawsko
Powiat Kutno
gm. Bedlno
obręb Bedlno - Kamieniec dz. 110/4 , 112/7
Mapa aktualna na dzień : 01.12.2005
KERG: 1002-894/2005
UWAGA
Nie wykluczono się istnienia w terenie innych przewodów, o których brak informacji wynika z zasygnalizowanych instytucji lub nieodnalezionych przyczyn zgłoszenia do inwentaryzacji (Ustawa Prawo Geodezyjne i Kartograficzne - Dz. U. 30/1989, poz. 163)
Wykonawca:
ZIEBA KRYSTYNA
USŁUGI
GEODEZYJNO-KARTOGRAFICZNE
99-300 Kutno, ul. Tarnowskiego 42/47
Zasób. Nr 14269, tel.: 253-85-36
NIP 775-153-68-1
KRYSTYNA ZIEBA
GEODETA UPRAWNIONY
Upr. nr 14269
Kutno, ul. Tarnowskiego 42/47
Za zgodność:
Starostwo Powiatowe w Kutnie
Powiatowy Ośrodek Dokumentacji Geodezyjnej i Kartograficznej
W obszarze zamkniętym linią papieru mapowe zaktualizowano
treść mapy zasadniczej. Dokumenty i pomiary zostały przyjęte
przyjęto do zasobu powiatowego w dniu 21.12.2005
i zatwierdzono pod nr ... G.585/2005
Niniejsza mapa może służyć do celów ...
Projektowanie do celu budowlanego wymaga uzgodnienia
co każdej modernizacji sytuacyjnej i wysokościowej, jak również
z jakimkolwiek uprawnieniem do wykonania ... ze geodezyjnej
Kutno, 21.12.2005
(miejscowość i data) (imię i nazwisko, podpis, stanowisko służbowe osoby sporządzającej)
Za zgodność:
Wanda Kwiatkowska
Inspektor
PROJEKT ZAGOSPODAROWANIA TERENU
TERENU (DZ. NR NR 112/7, 110/4, 209, 67)
NR RYS. 1
PROJEKTANT: MGR. ZBIGNIEW JABŁOŃSKI
PODPIS:
SKALA: 1:1000
PROJEKTOWANY OBIEKT: GMINA BEDLNO W BEDLNIE
OKM 6+000; 0+420.04
data: 07. 2006 r.