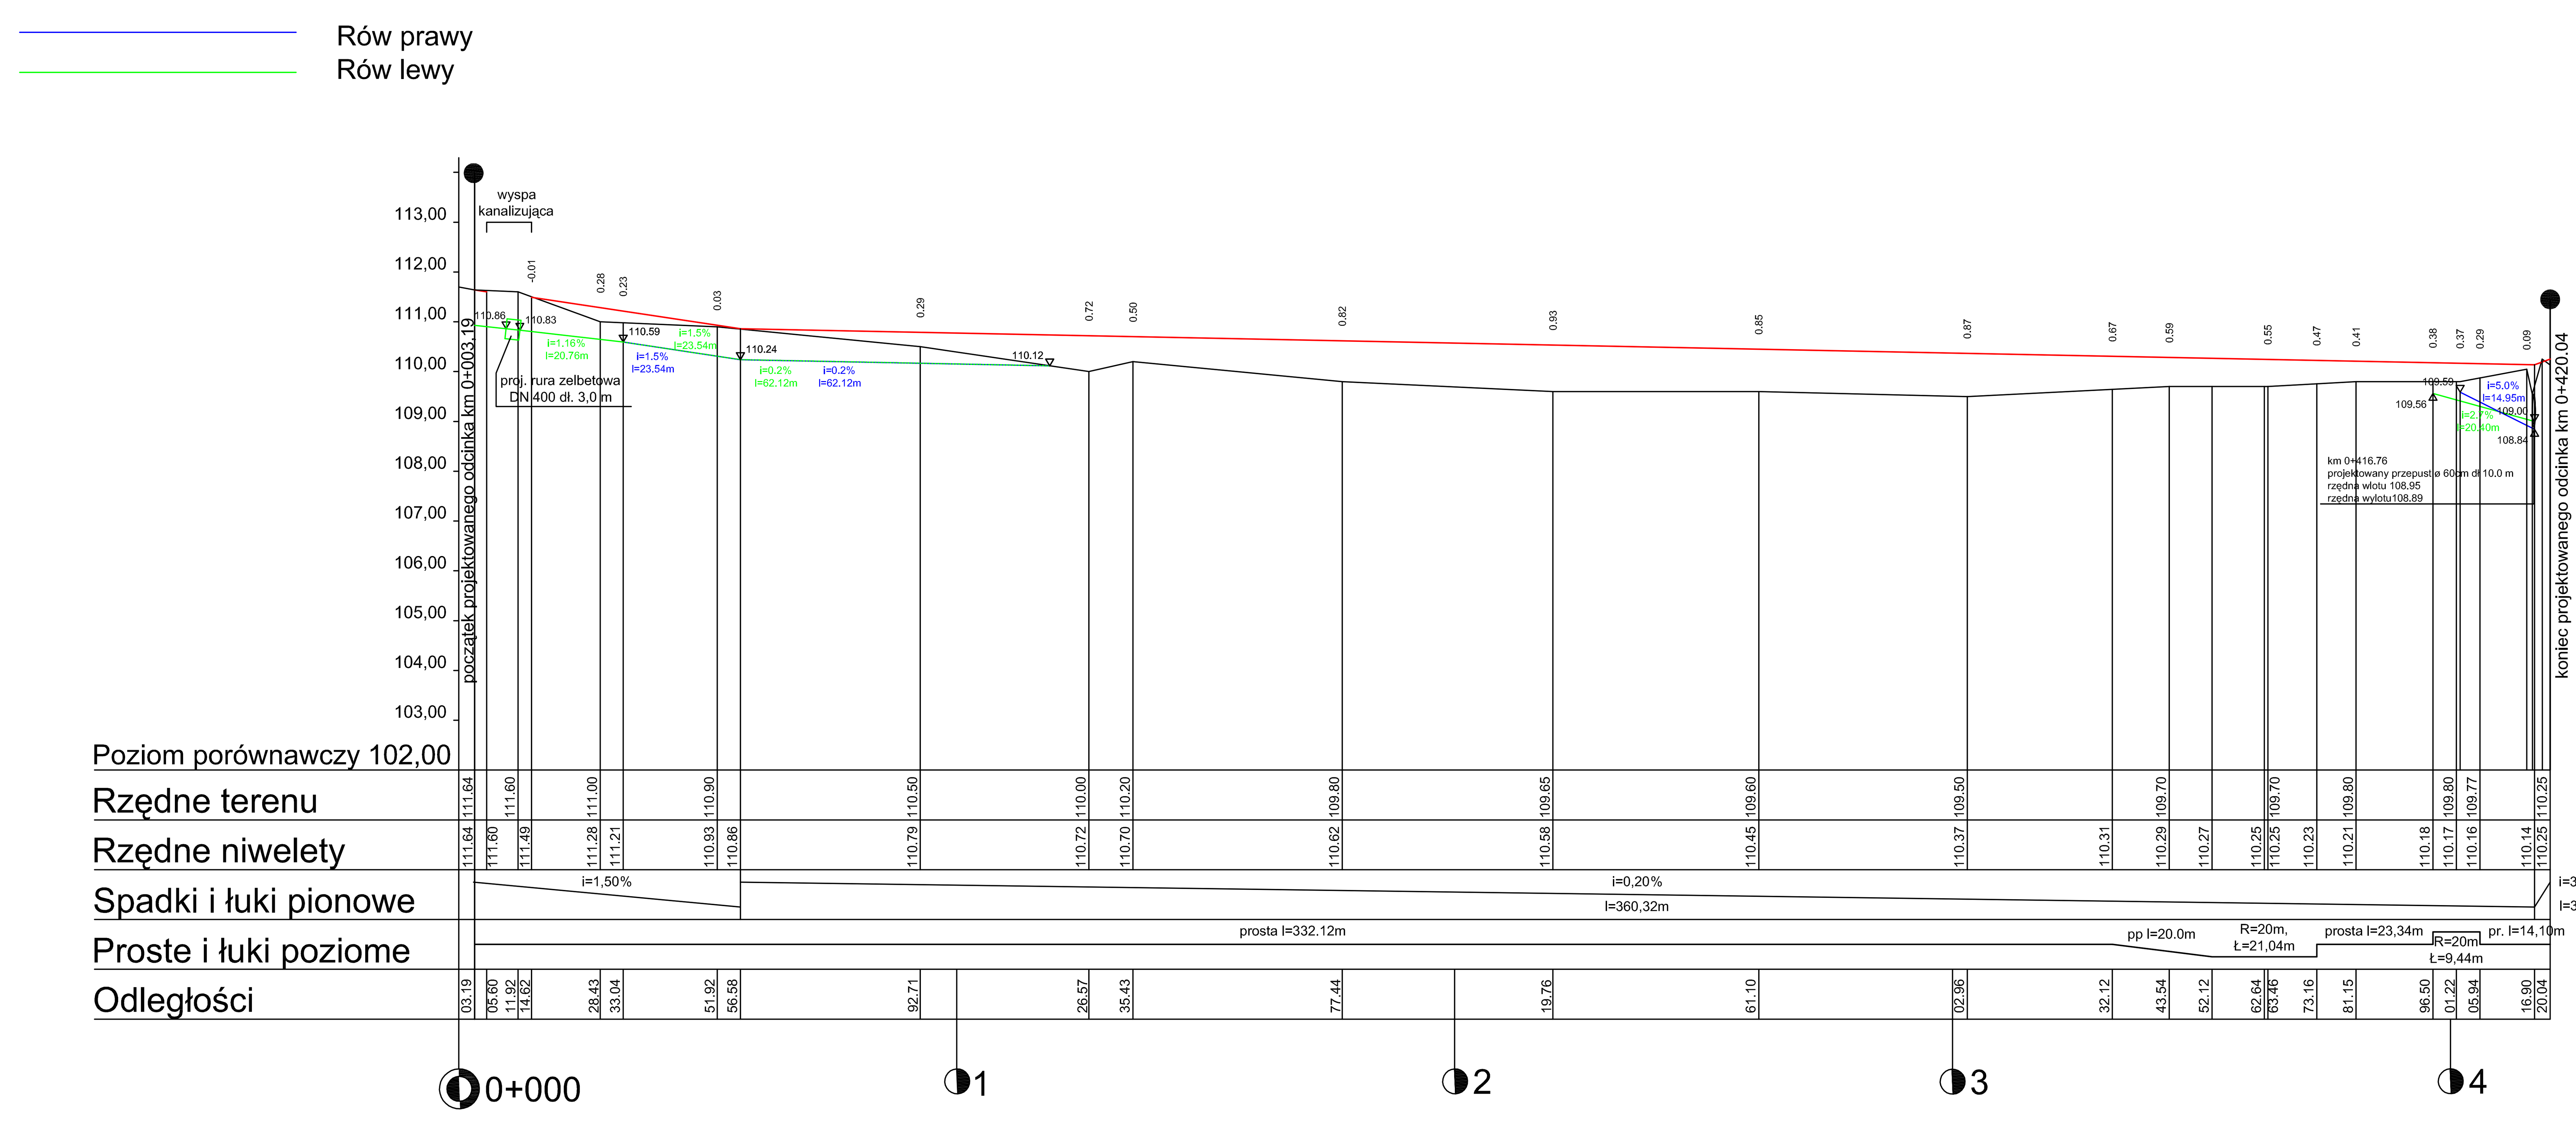

NR. RYS. 2	PROFIL PODŁUŻNY	
PROJEKTANCI	inż. ZBIGNIEW JABŁOŃSKI	nr upr. 27/02/WŁ · PODPISY
OBIEKT	DROGA GMINNA W BEDLNIE KM 0+000 - 0+420.04	skala 1:100/1000 · data 07. 2006 r.